


PLANTA BAJA

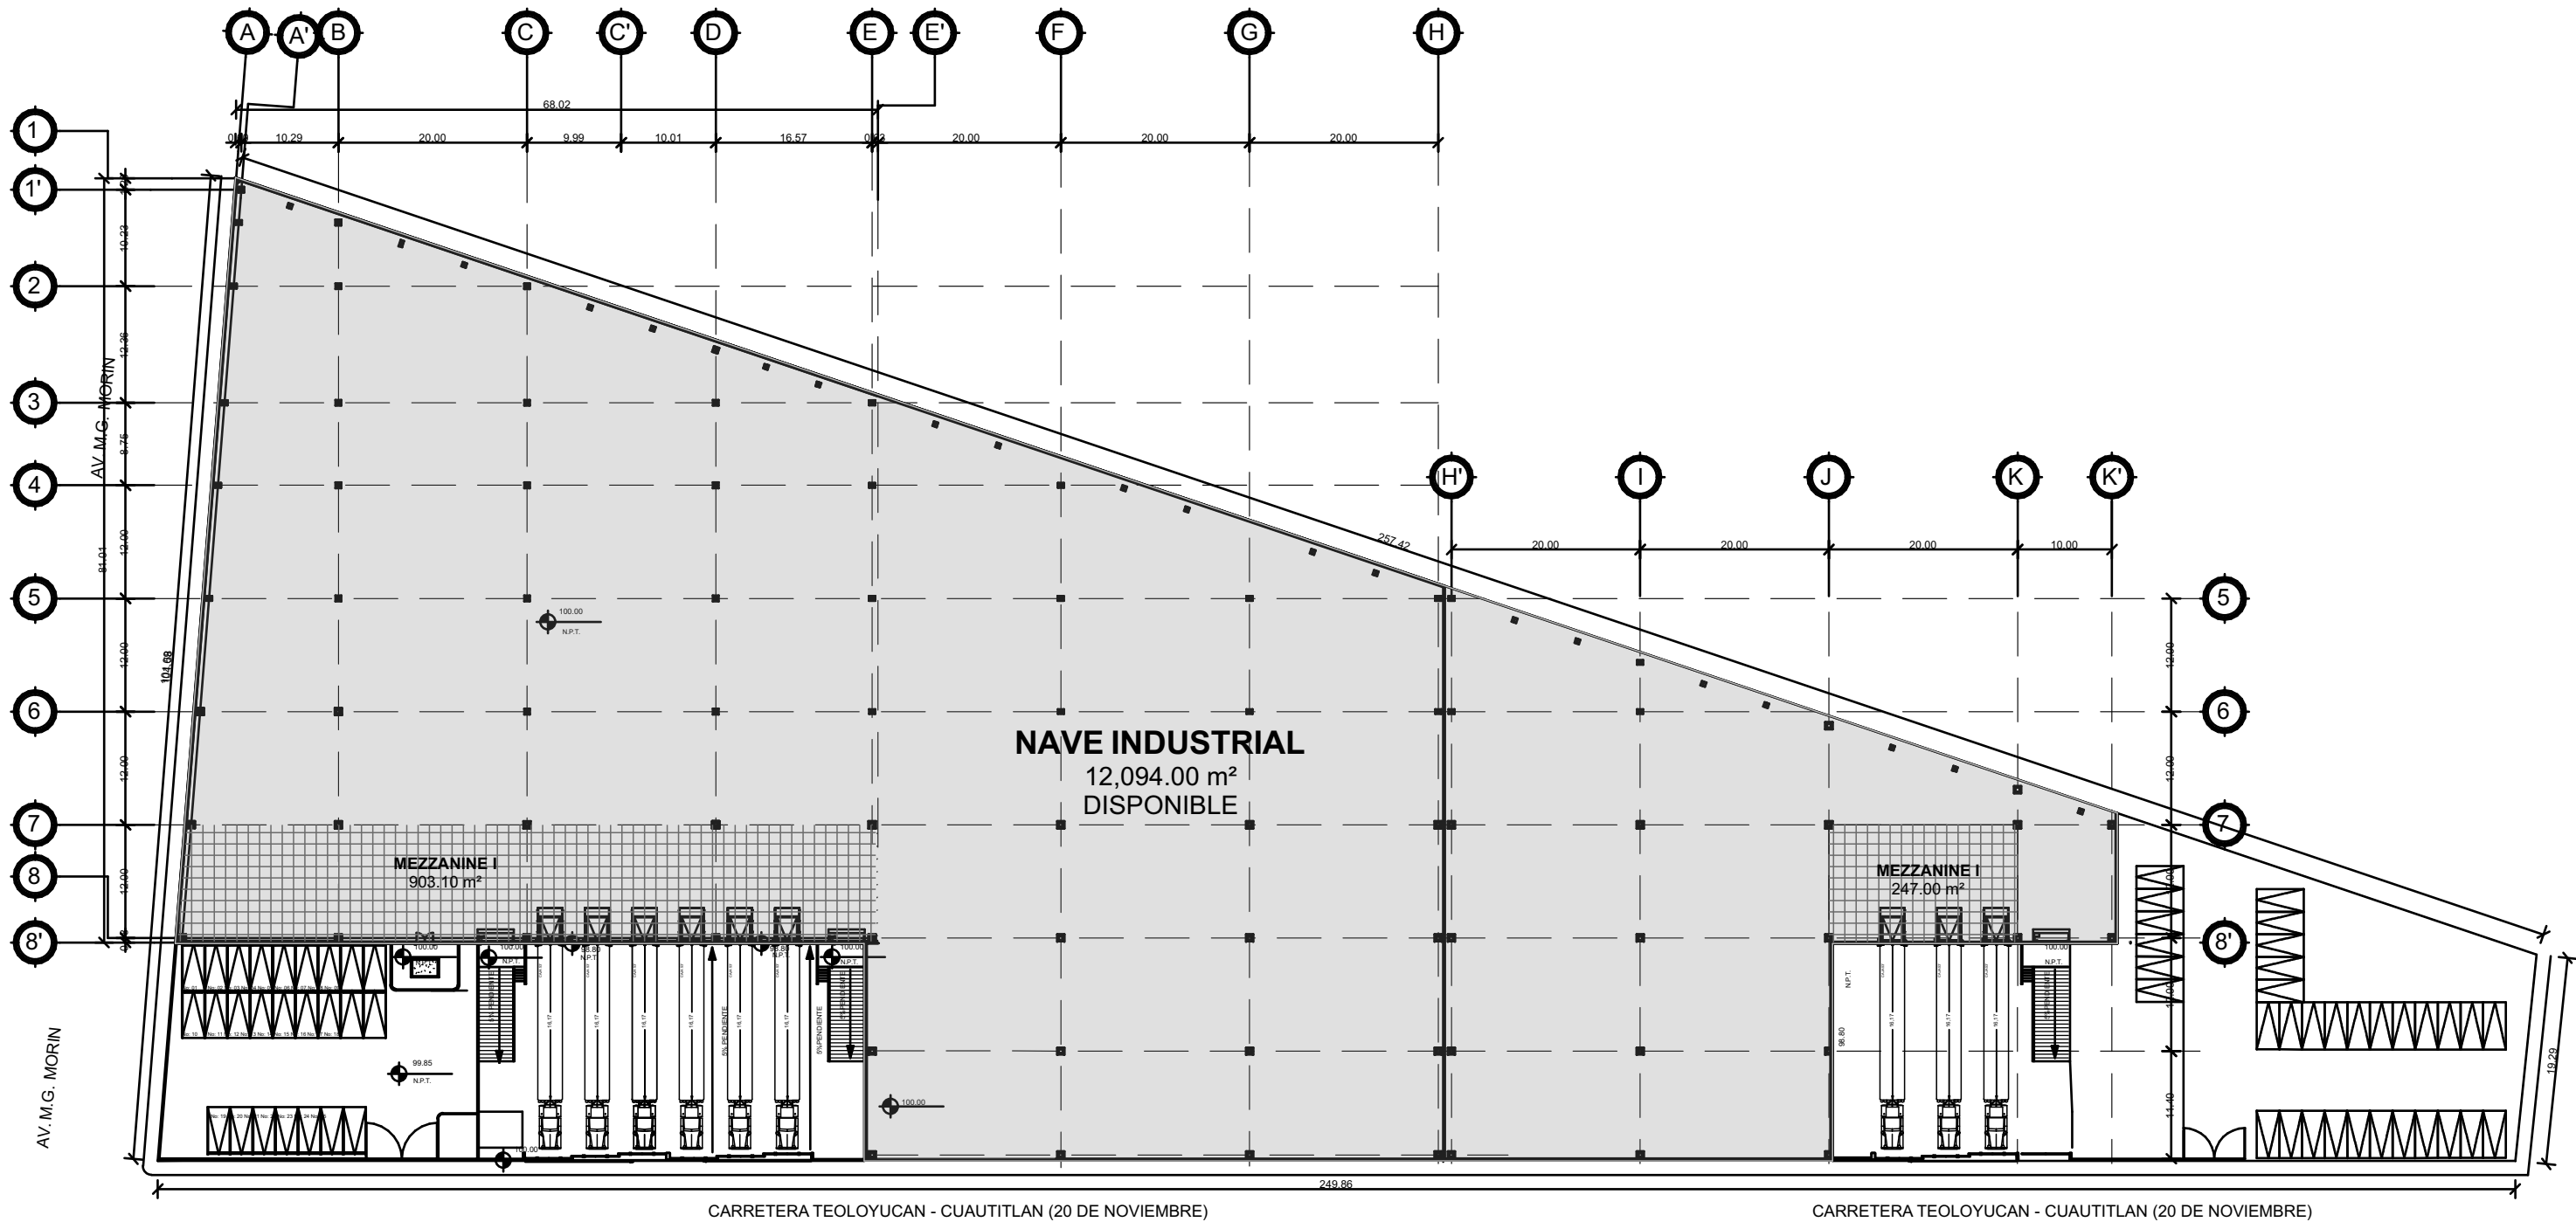

INMUEBLE:

XHALA PARK II

DIRECCIÓN:

Carretera Teoloyucan - Cuautitlán (20 de Noviembre) Ejido el Socoro Cuautitlán Izcalli Edo. de México 54714 México

CLIENTE:

**GRUPO INMOBILIARIO
YEM**

METRAJES:

TERRENO: 15,029.22 m²

CONSTRUCCIÓN: 13,268.03 m²

RENTABLE: 13,268.03 m²

DISPONIBLE: 13,268.03 m²

CORTE ESQUEMÁTICO

	ID	ÁREA	ÁREA RENTABLE	CONSTRUCCIÓN
NAVE PRINCIPAL	PLANTA BAJA	12,094.03	12,094.03	13,244.23
	MEZZANINE I	903.10	903.10	
	MEZZANINE II	247.10	247.10	
SERVICIOS	C. VIGILANCIA I	11.90	11.90	23.80
	C. VIGILANCIA II	11.90	11.90	
TOTAL		13,268.03	13,268.03	13,268.03



FECHA:


28 de agosto de 2025

REALIZÓ:

Arq. Cesar Ocampo
Mtro. Arq. Edgar Vázquez

PLANO:

PLANTA BAJA

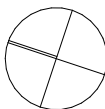

ESCALA:

1:700

CLAVE:

A-00