


PLANTA DE CONJUNTO

CARR. FEDERAL MÉXICO - PUEBLA
73.28

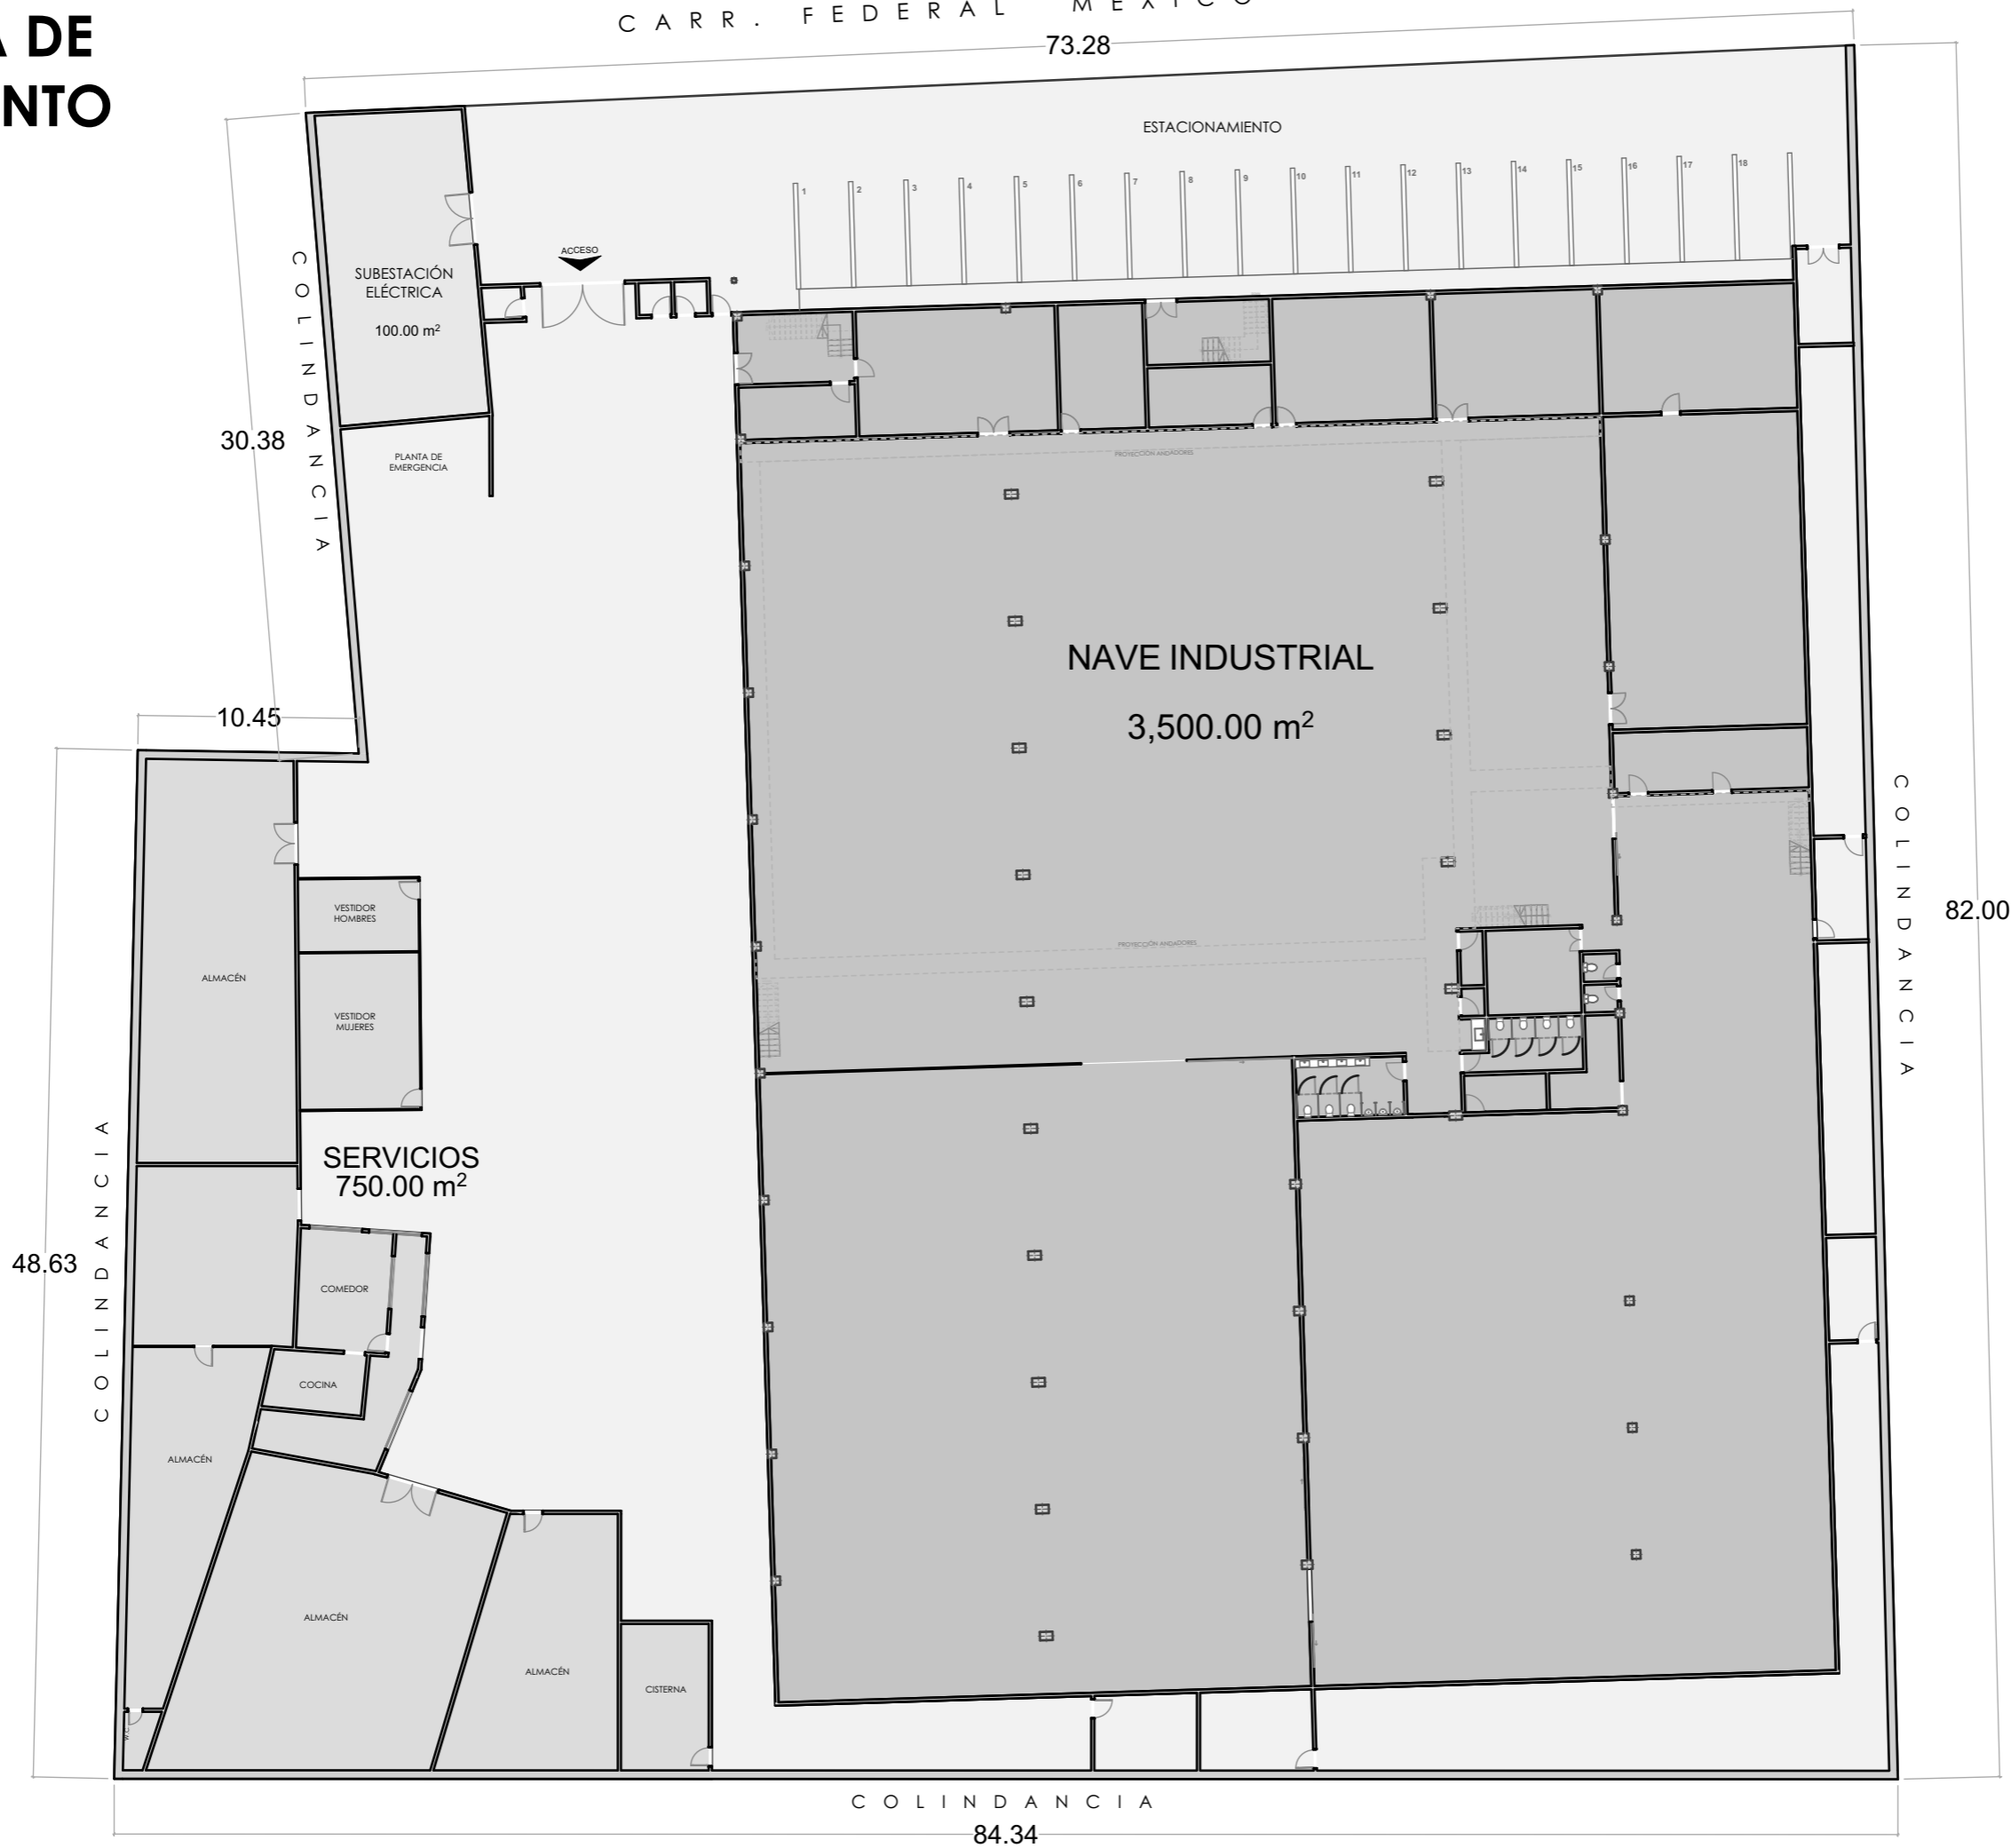

METRAJES:

- Terreno: 6,342.86 m²
- Construcción: 4,529.67 m²
- Rentable: 3,768.64 m²

INMUEBLE:

BODEGA LOS REYES

DIRECCIÓN:

Carr. Federal México-Puebla Manzana 018, Loma Encantada, 56509 Los Reyes Acaquilpan, Méx.

CLIENTE:


**GRUPO INMOBILIARIO
YEM**

FECHA:
miércoles, 4 de diciembre de 2024

PLANO:
PLANTA DE CONJUNTO

REALIZADO POR:

Arq. César Ocampo Flores
Arq. Jazmín Mercado López

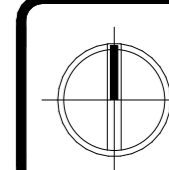


ESCALA:

CLAVE:

A.01

NIVEL 1

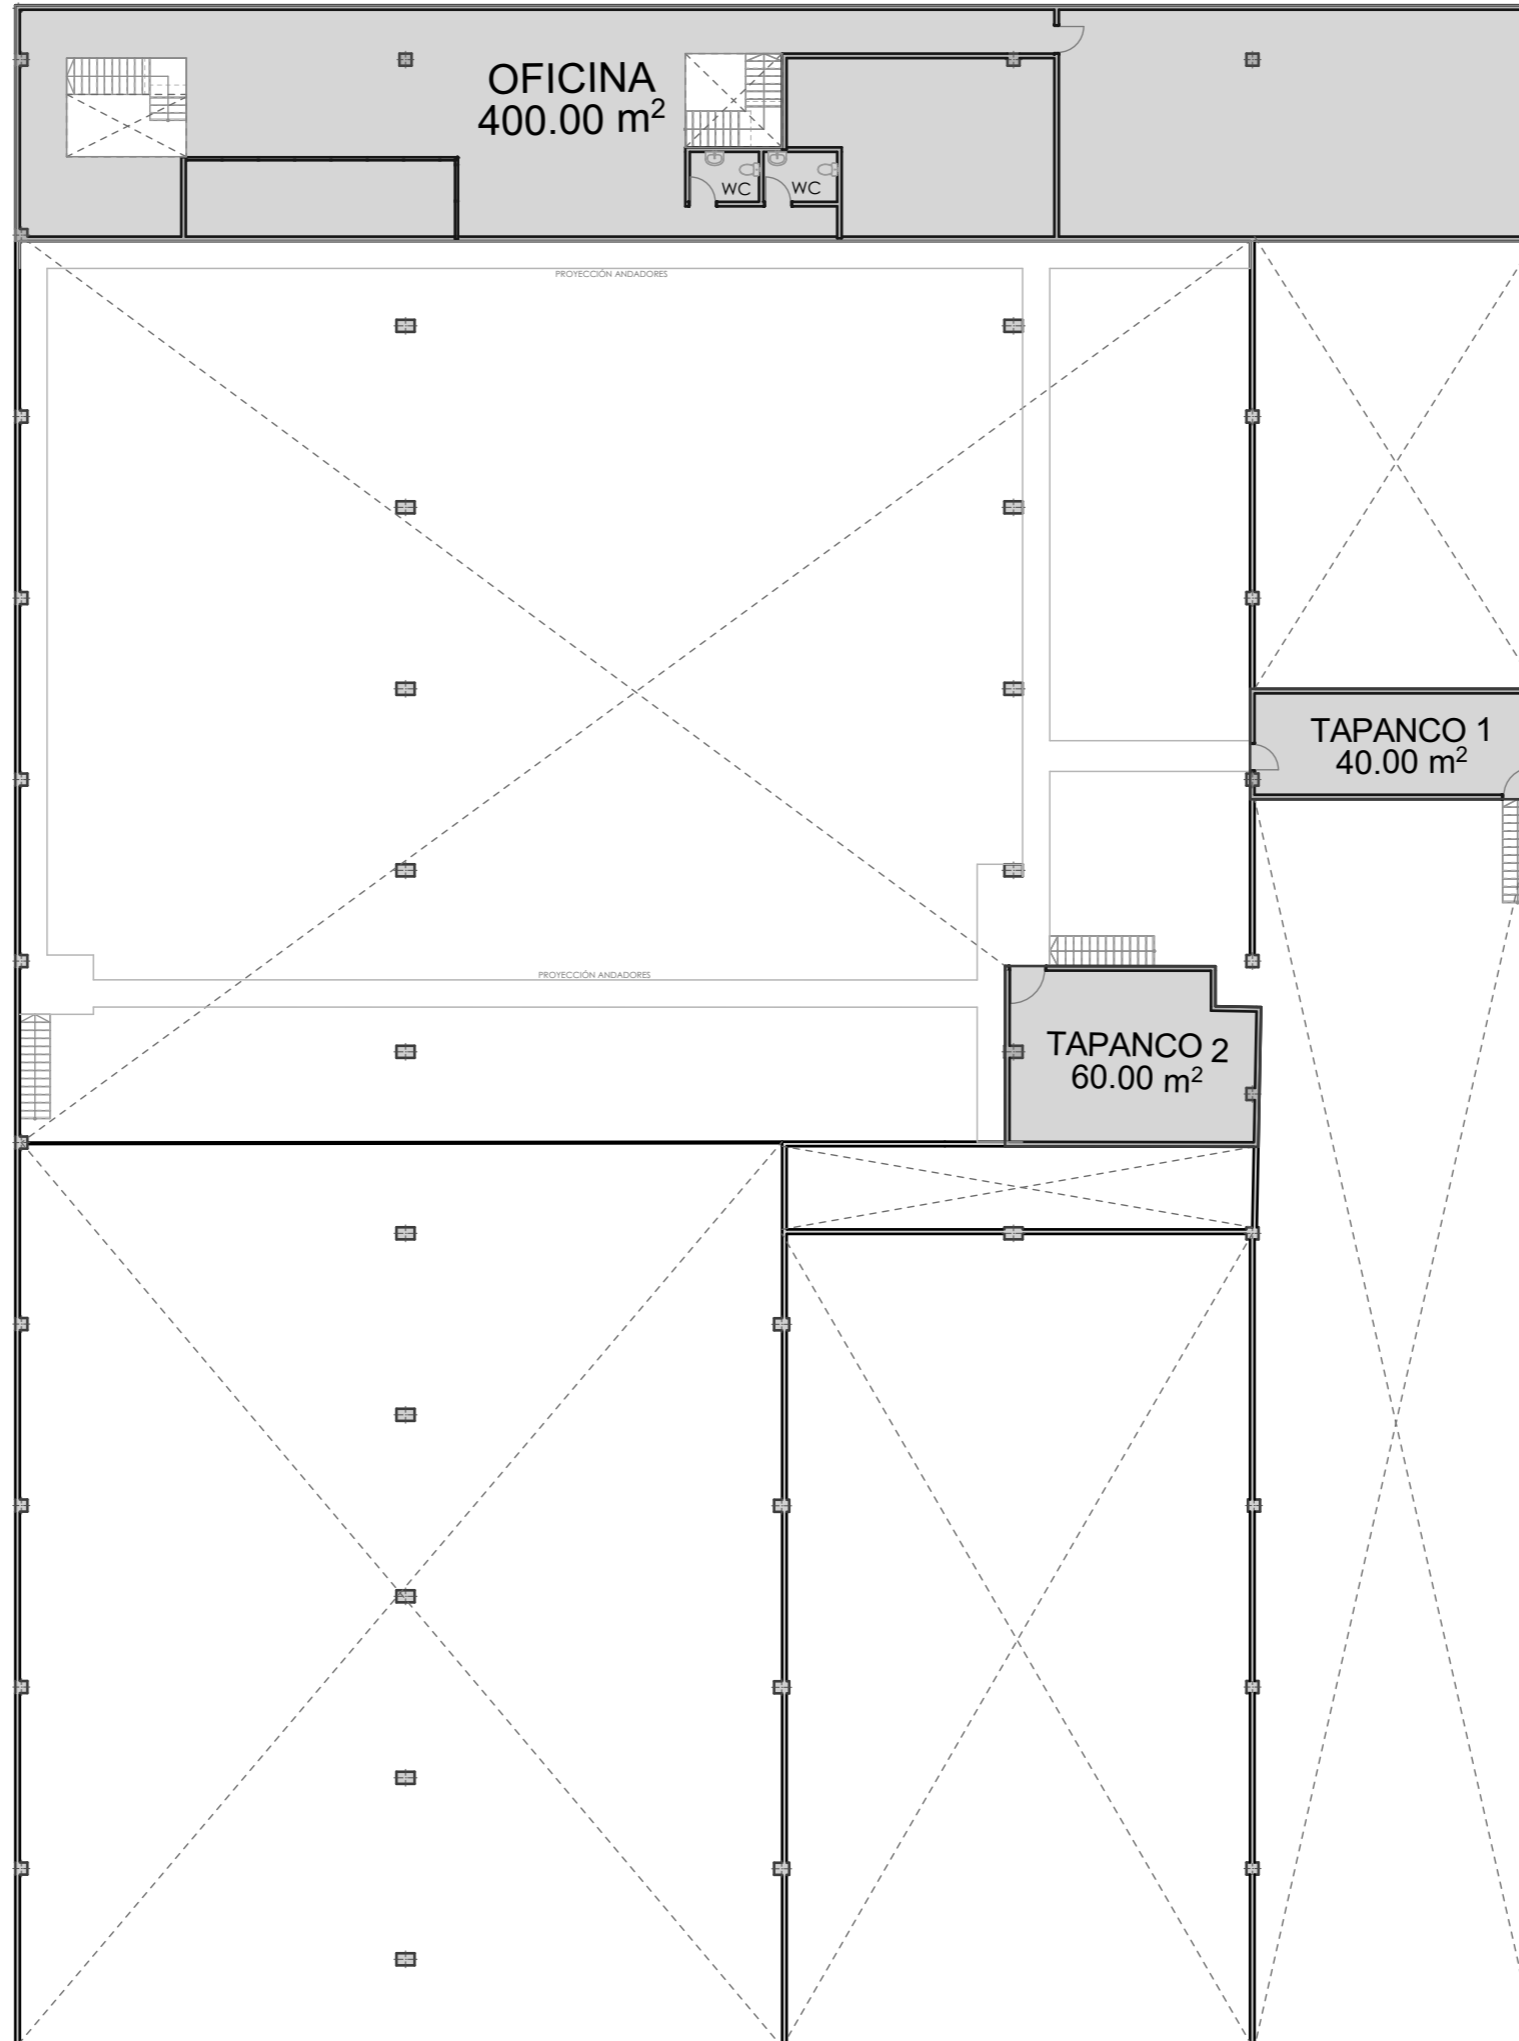

METRAJES:

- Terreno: 6,342.86 m²
- Construcción: 4,529.67 m²
- Rentable: 3,768.64 m²

INMUEBLE:

BODEGA LOS REYES

DIRECCIÓN:

Carr. Federal México-Puebla Manzana 018, Loma Encantada, 56509 Los Reyes Acaquilpan, Méx.

CLIENTE:

GRUPO INMOBILIARIO
YEM

FECHA:

miércoles, 4 de
diciembre de 2024

PLANO:

NIVEL 1

REALIZADO POR:

Arq. César Ocampo Flores
Arq. Jazmín Mercado López

