


# DR. LAVISTA 181




Dr. Lavista 181, Doctores, Cuauhtémoc,  
06720 Ciudad de México, CDMX





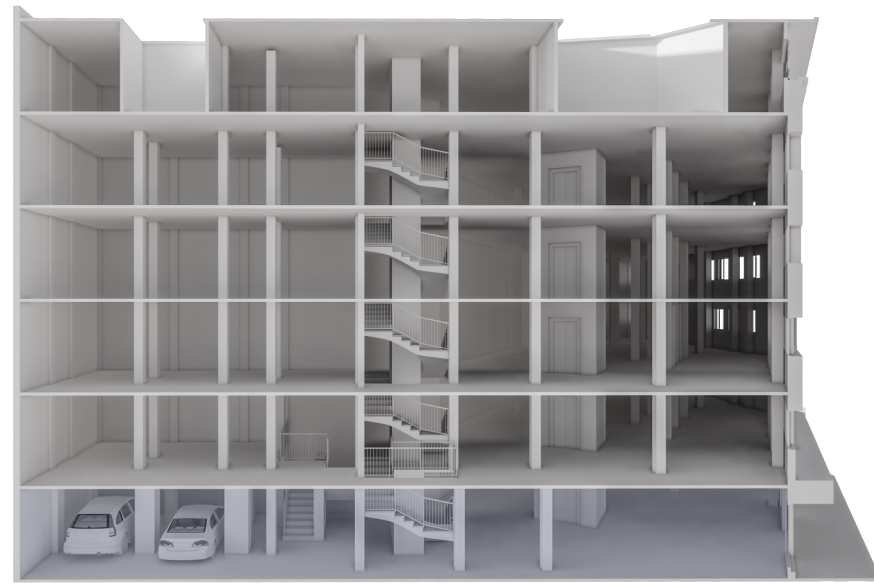


CORTE ESQUEMÁTICO

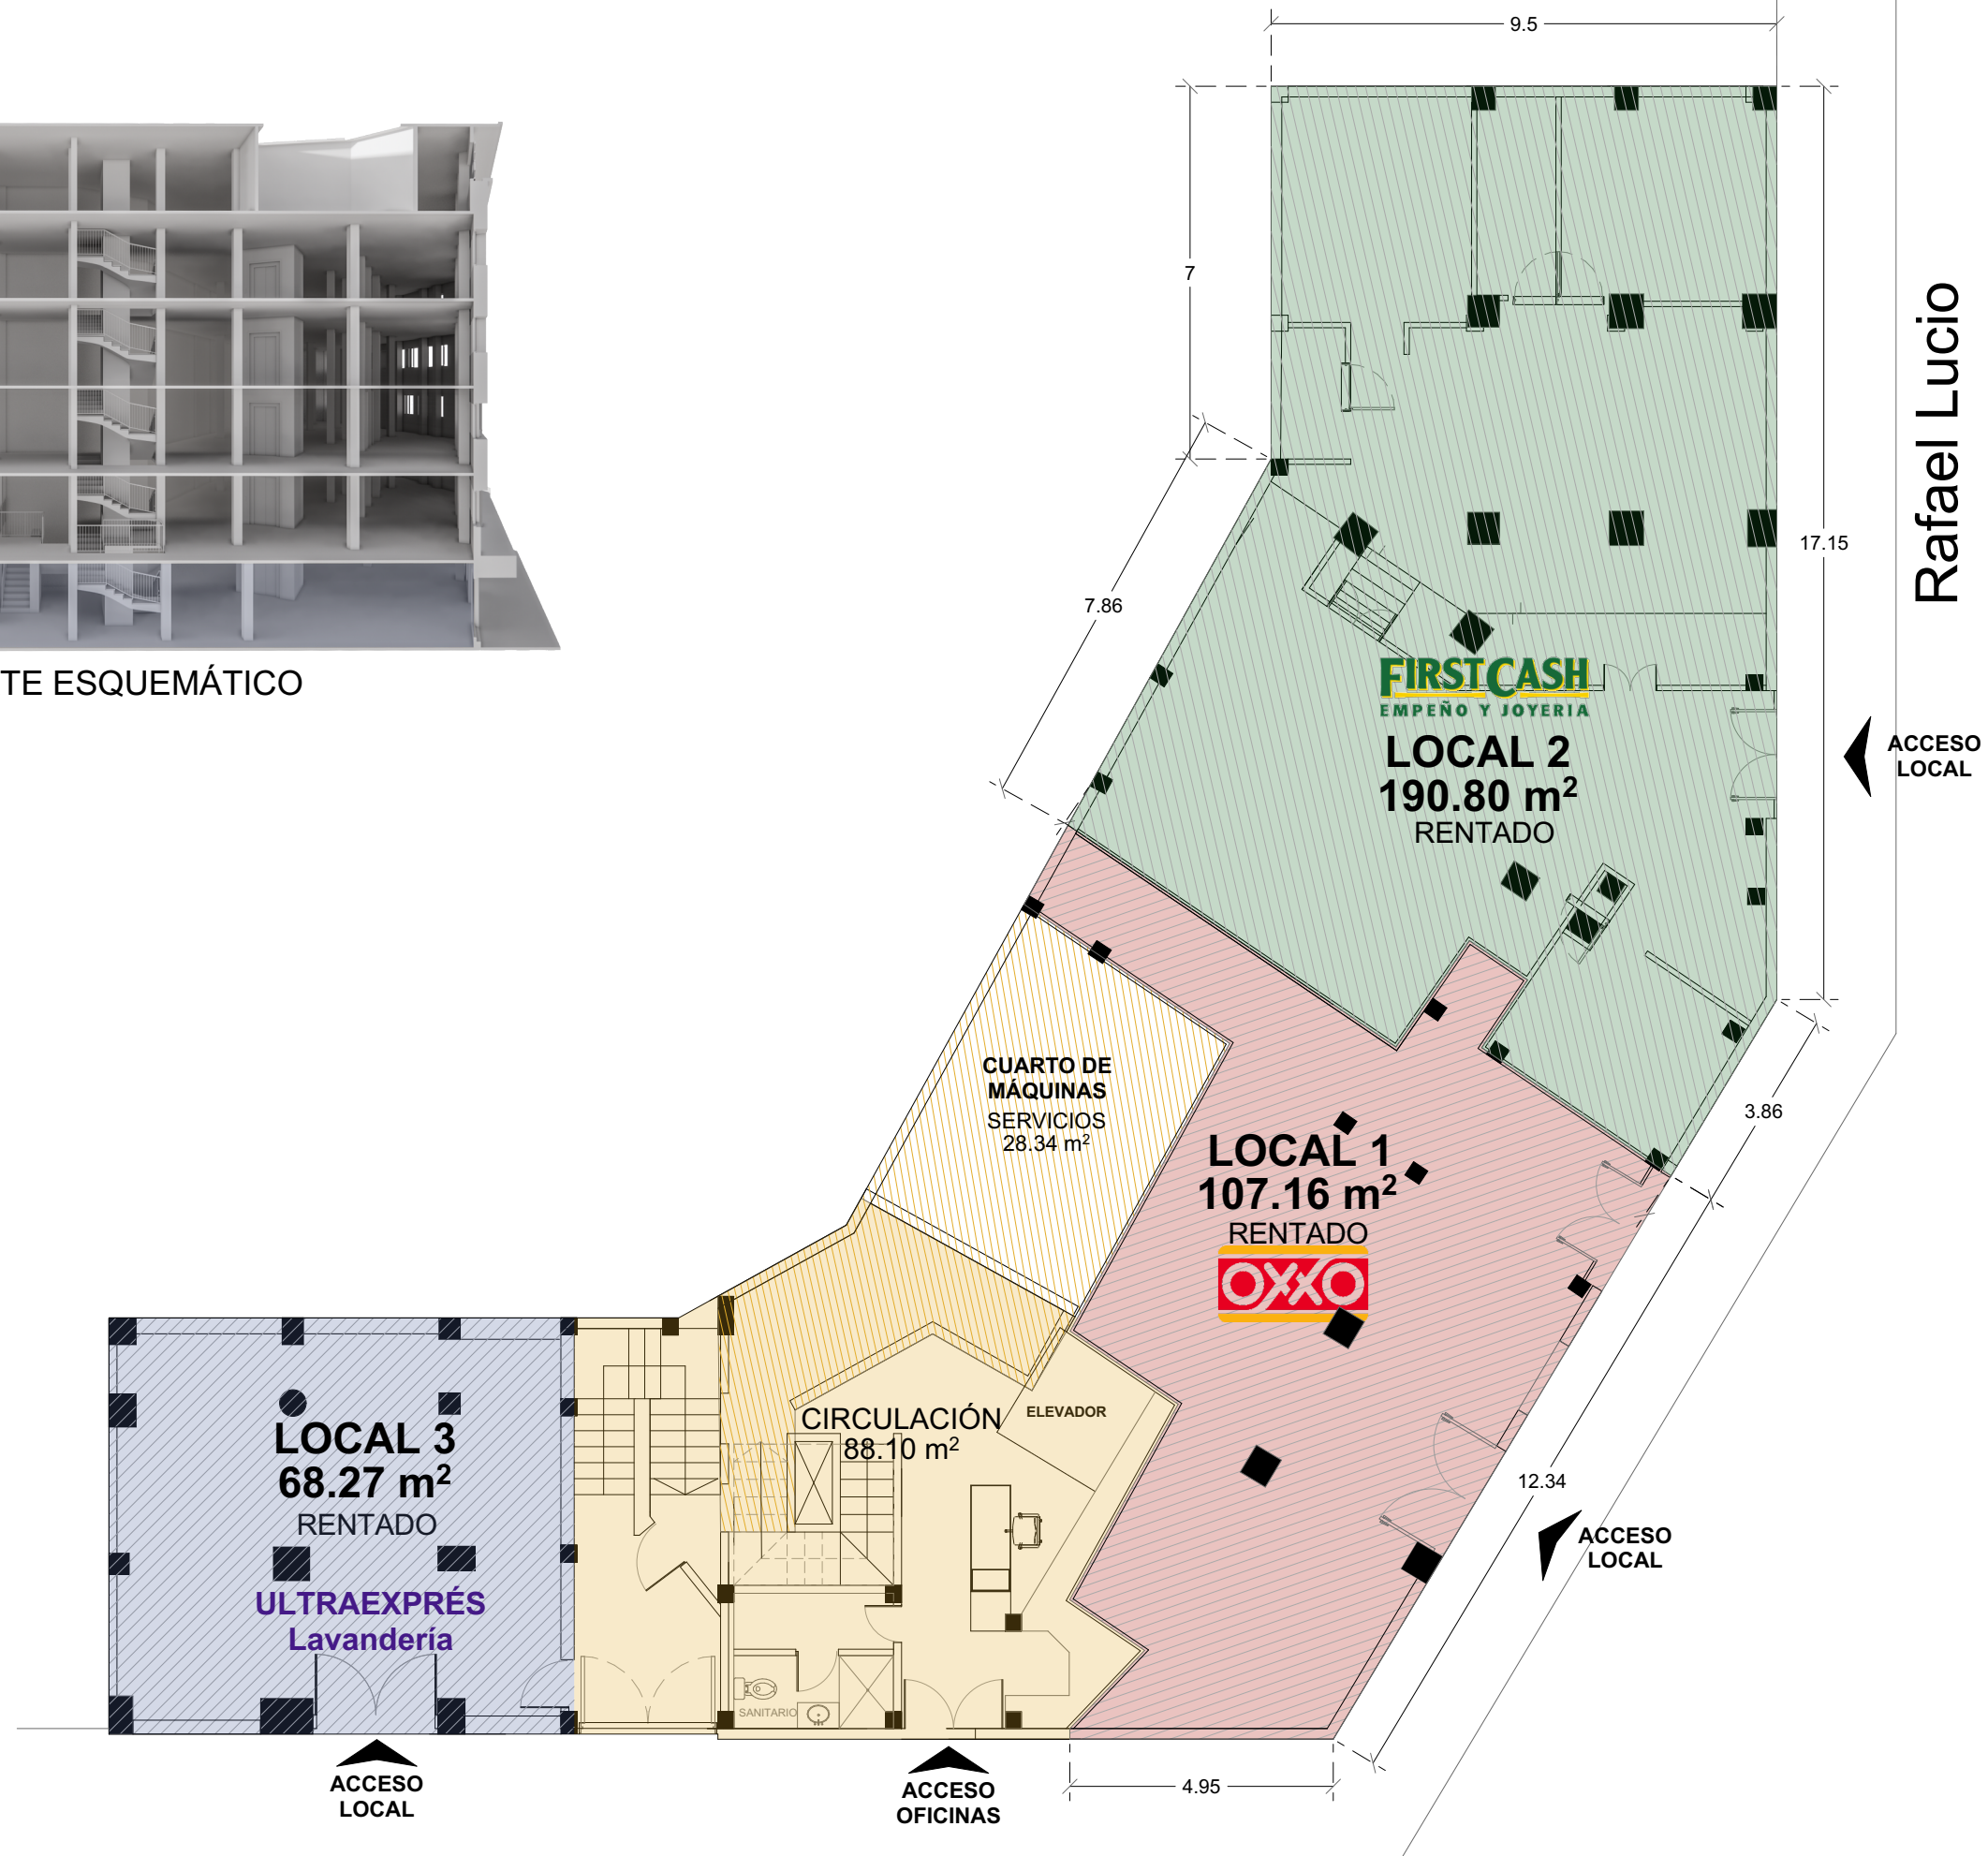

# PLANTA BAJA

Dr. Lavista

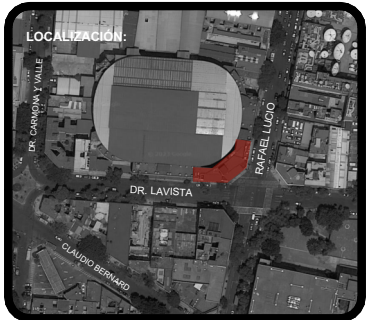

## METRAJES:

TERRENO: 483.78 m<sup>2</sup>  
CONSTRUCCIÓN: 2,858.23 m<sup>2</sup>  
DISPONIBLE: 2,348.00 m<sup>2</sup>

INMUEBLE:  
**DR. LAVISTA 181**


DIRECCIÓN:  
Dr. Lavista 181, Doctores, Ciudad de México, CDMX


CLIENTE:  
**GRUPO INMOBILIARIO YEM**


FECHA:

PLANO:  
PLANTA BAJA


REALIZADO POR:  
Arq. César Ocampo Flores

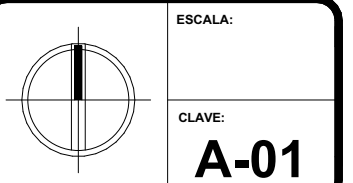

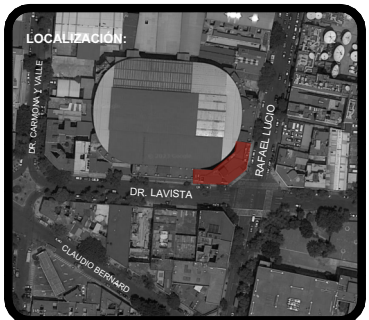


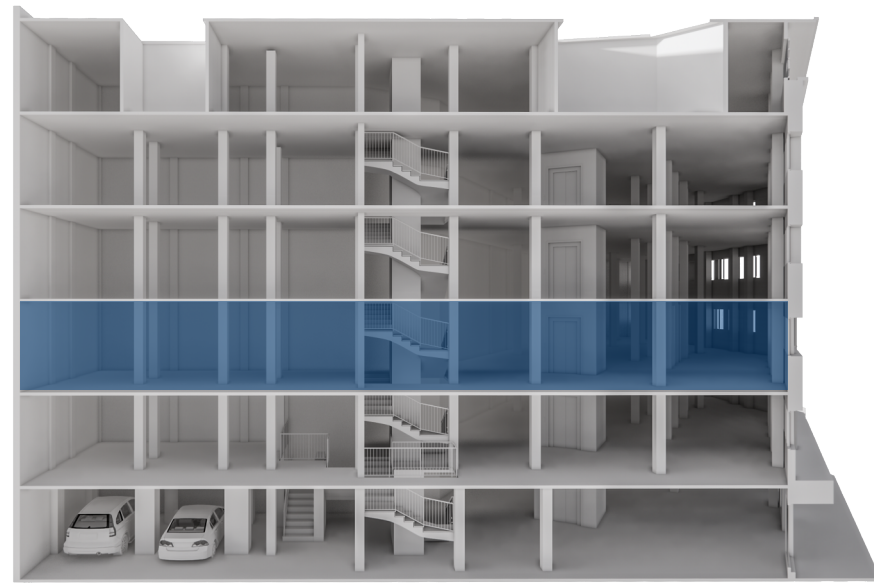

CORTE ESQUEMÁTICO

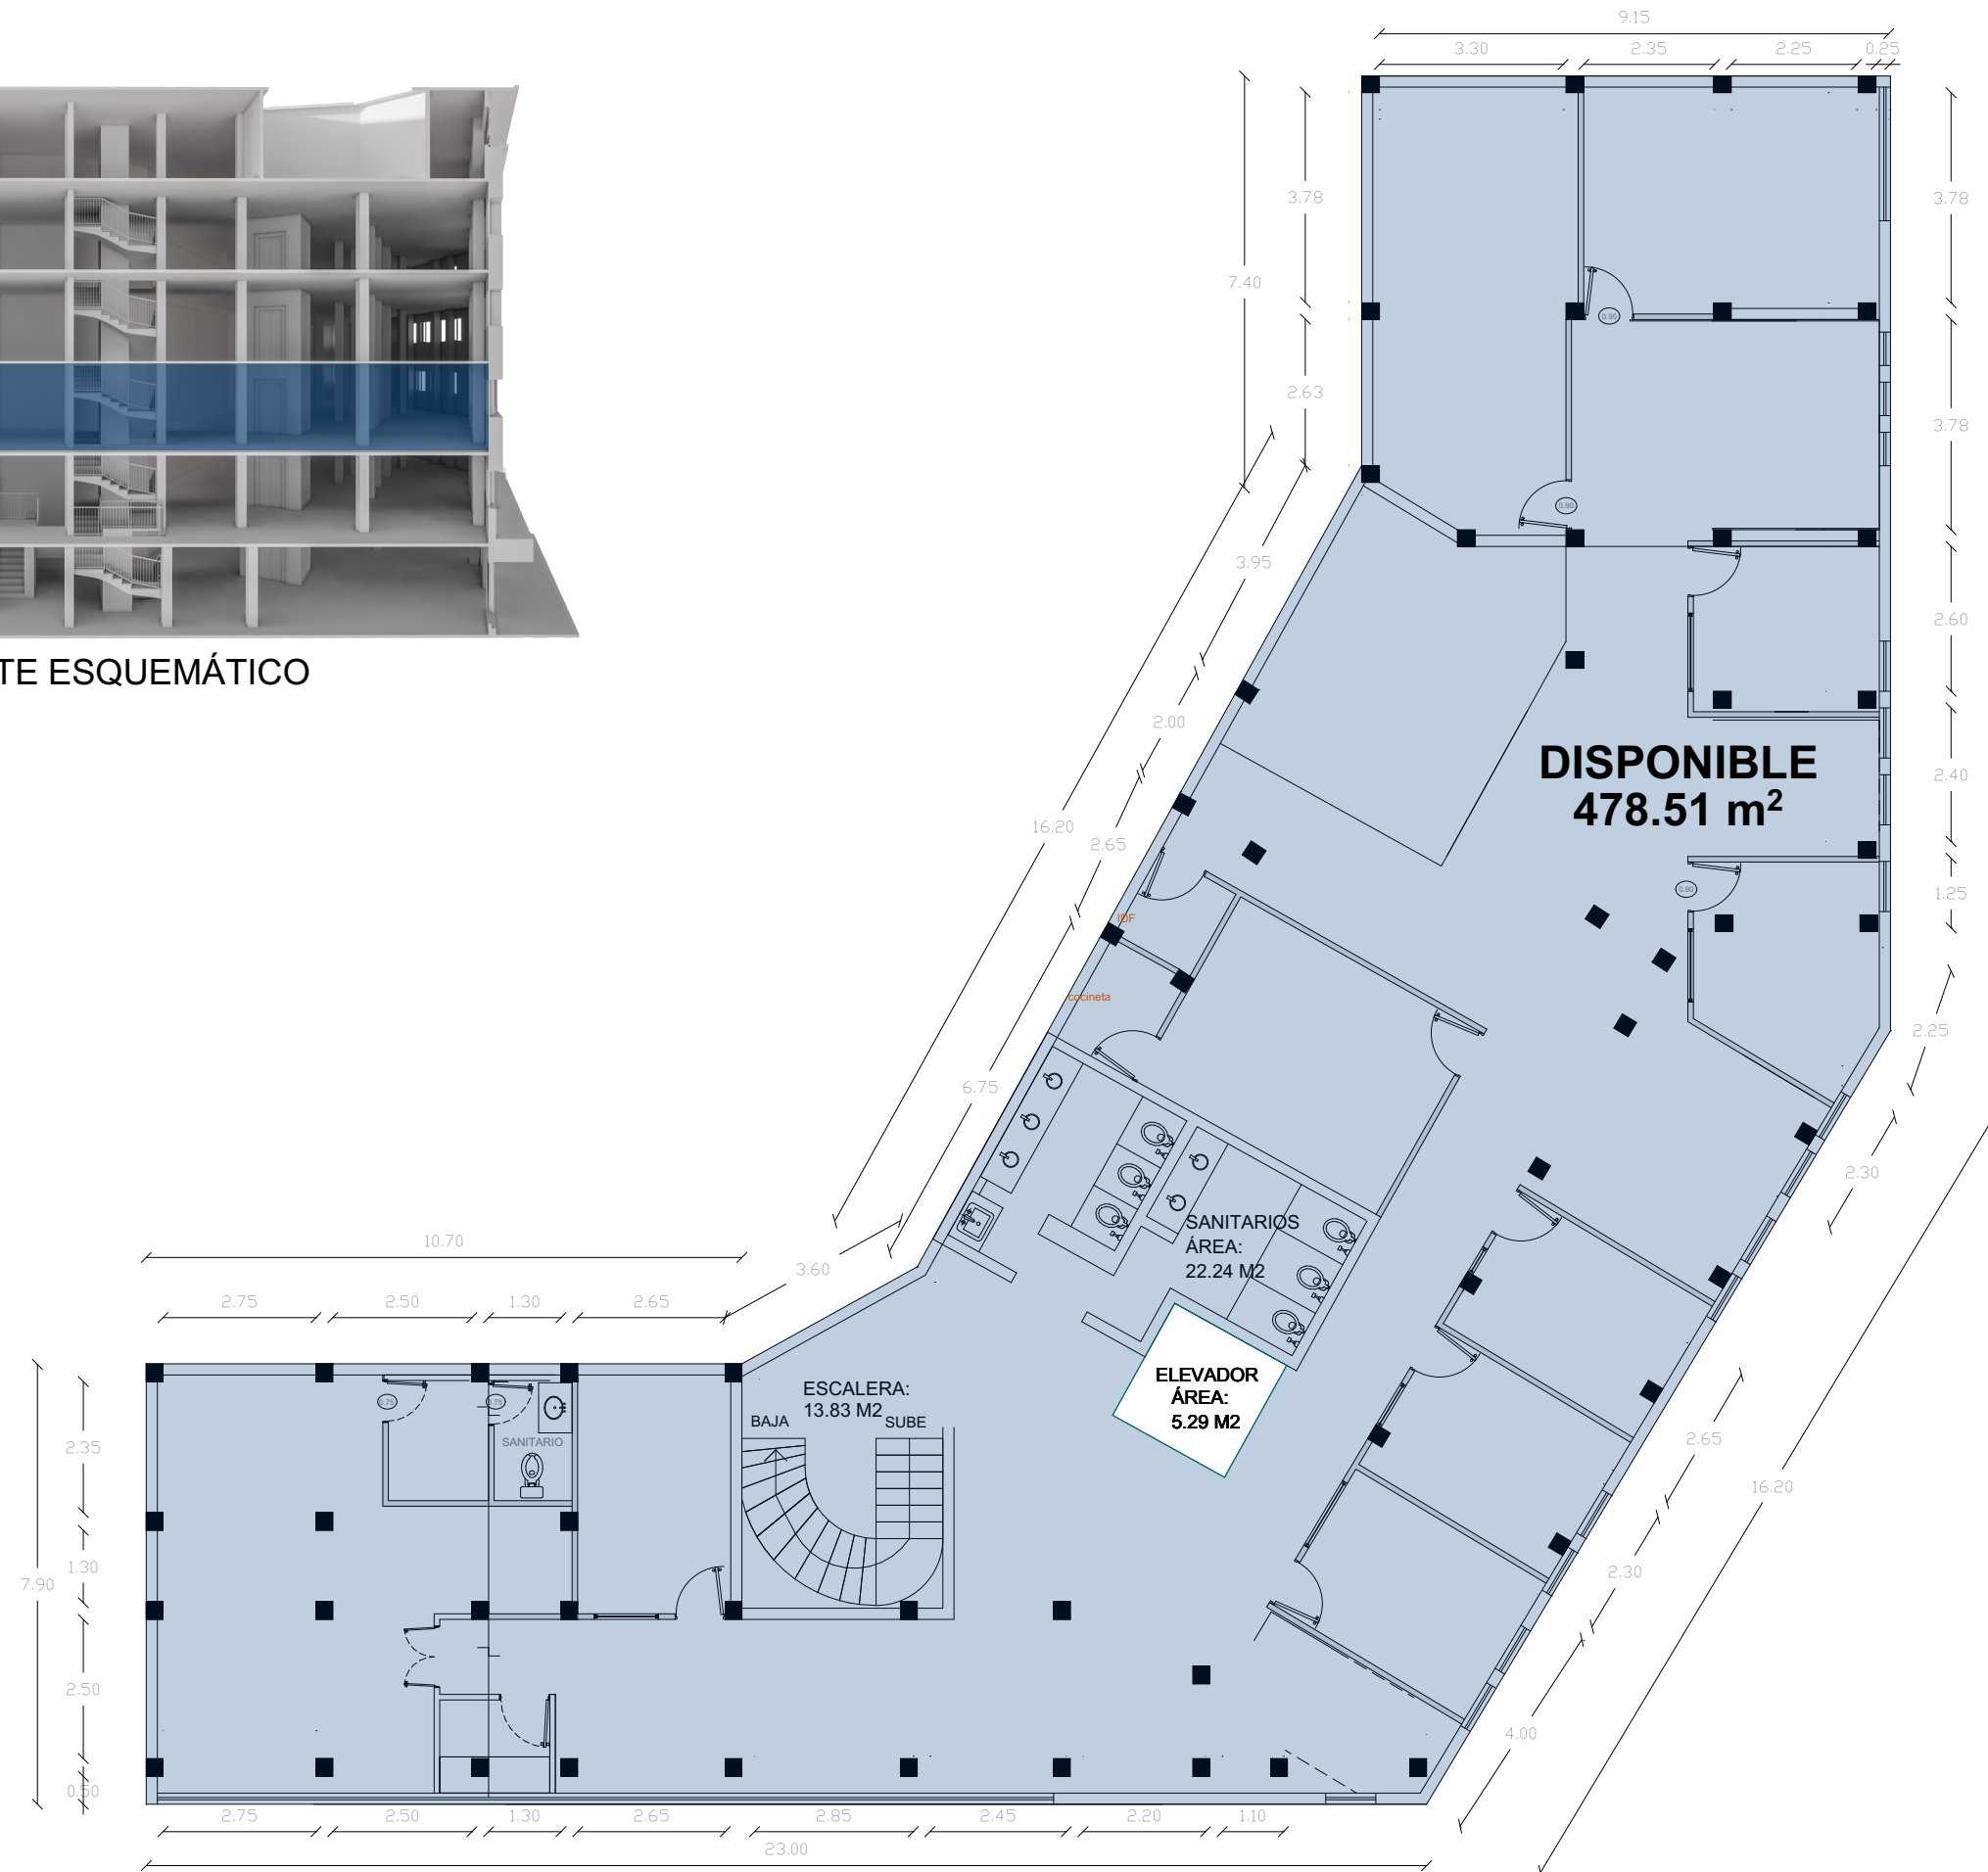

NIVEL 2

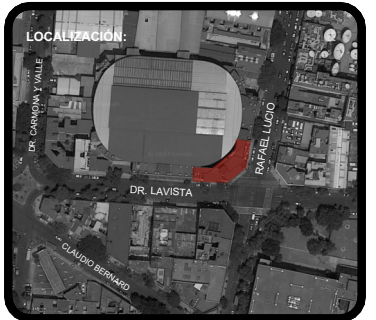

METRAJES:


TERRENO: 483.78 m<sup>2</sup>  
CONSTRUCCIÓN: 2,858.23 m<sup>2</sup>  
DISPONIBLE: 2,348.00 m<sup>2</sup>

INMUEBLE:  
**DR. LAVISTA 181**


DIRECCIÓN:  
Dr. Lavista 181, Doctores, Ciudad de México, CDMX

CLIENTE:  
**GRUPO INMOBILIARIO YEM**

|                                            |                          |
|--------------------------------------------|--------------------------|
| FECHA:                                     | PLANO:<br><b>NIVEL 2</b> |
| REALIZADO POR:<br>Arq. César Ocampo Flores |                          |

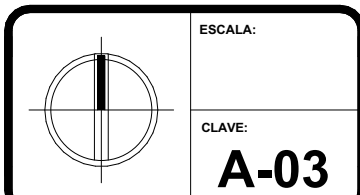




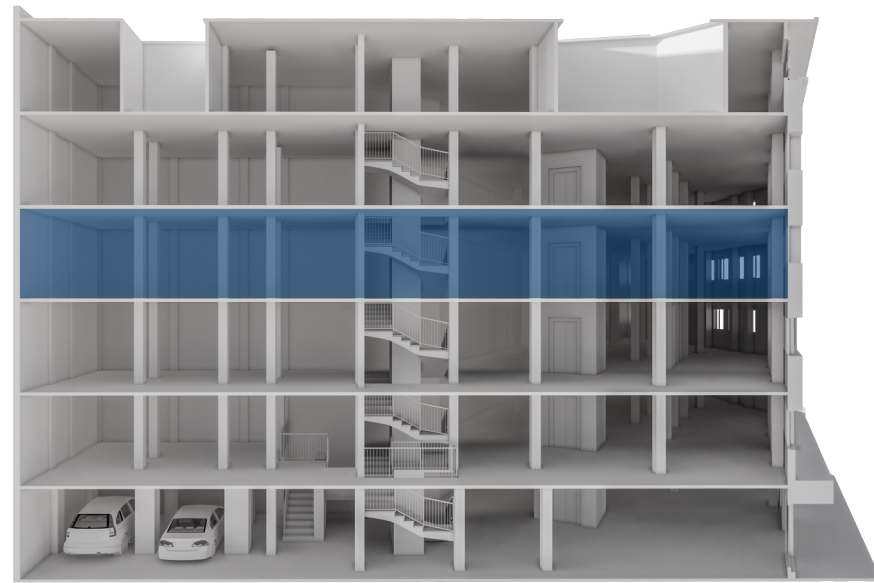

CORTE ESQUEMÁTICO



NIVEL 3

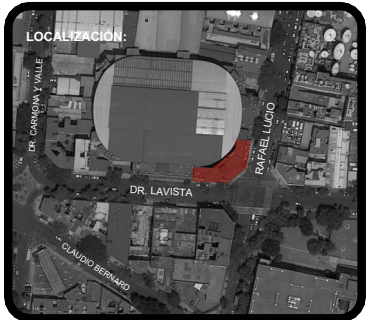

**METRAJES:**

TERRENO: 483.78 m<sup>2</sup>

CONSTRUCCIÓN: 2,858.23 m<sup>2</sup>

DISPONIBLE: 2,348.00 m<sup>2</sup>

INMUEBLE:

**DR. LAVISTA 181**

DIRECCIÓN:

Dr. Lavista 181, Doctores, Ciudad de México, CDMX

CLIENTE:

**GRUPO INMOBILIARIO YEM**


FECHA:

PLANO:

**NIVEL 3**

REALIZADO POR:

Arq. César Ocampo Flores

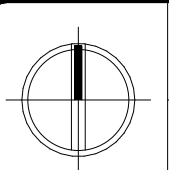


ESCALA:


CLAVE:

**A-04**




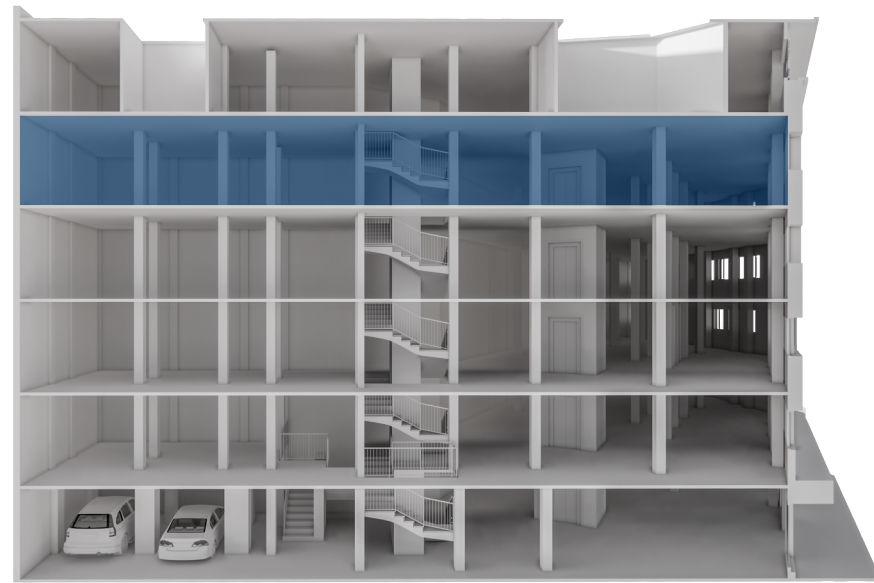

CORTE ESQUEMÁTICO

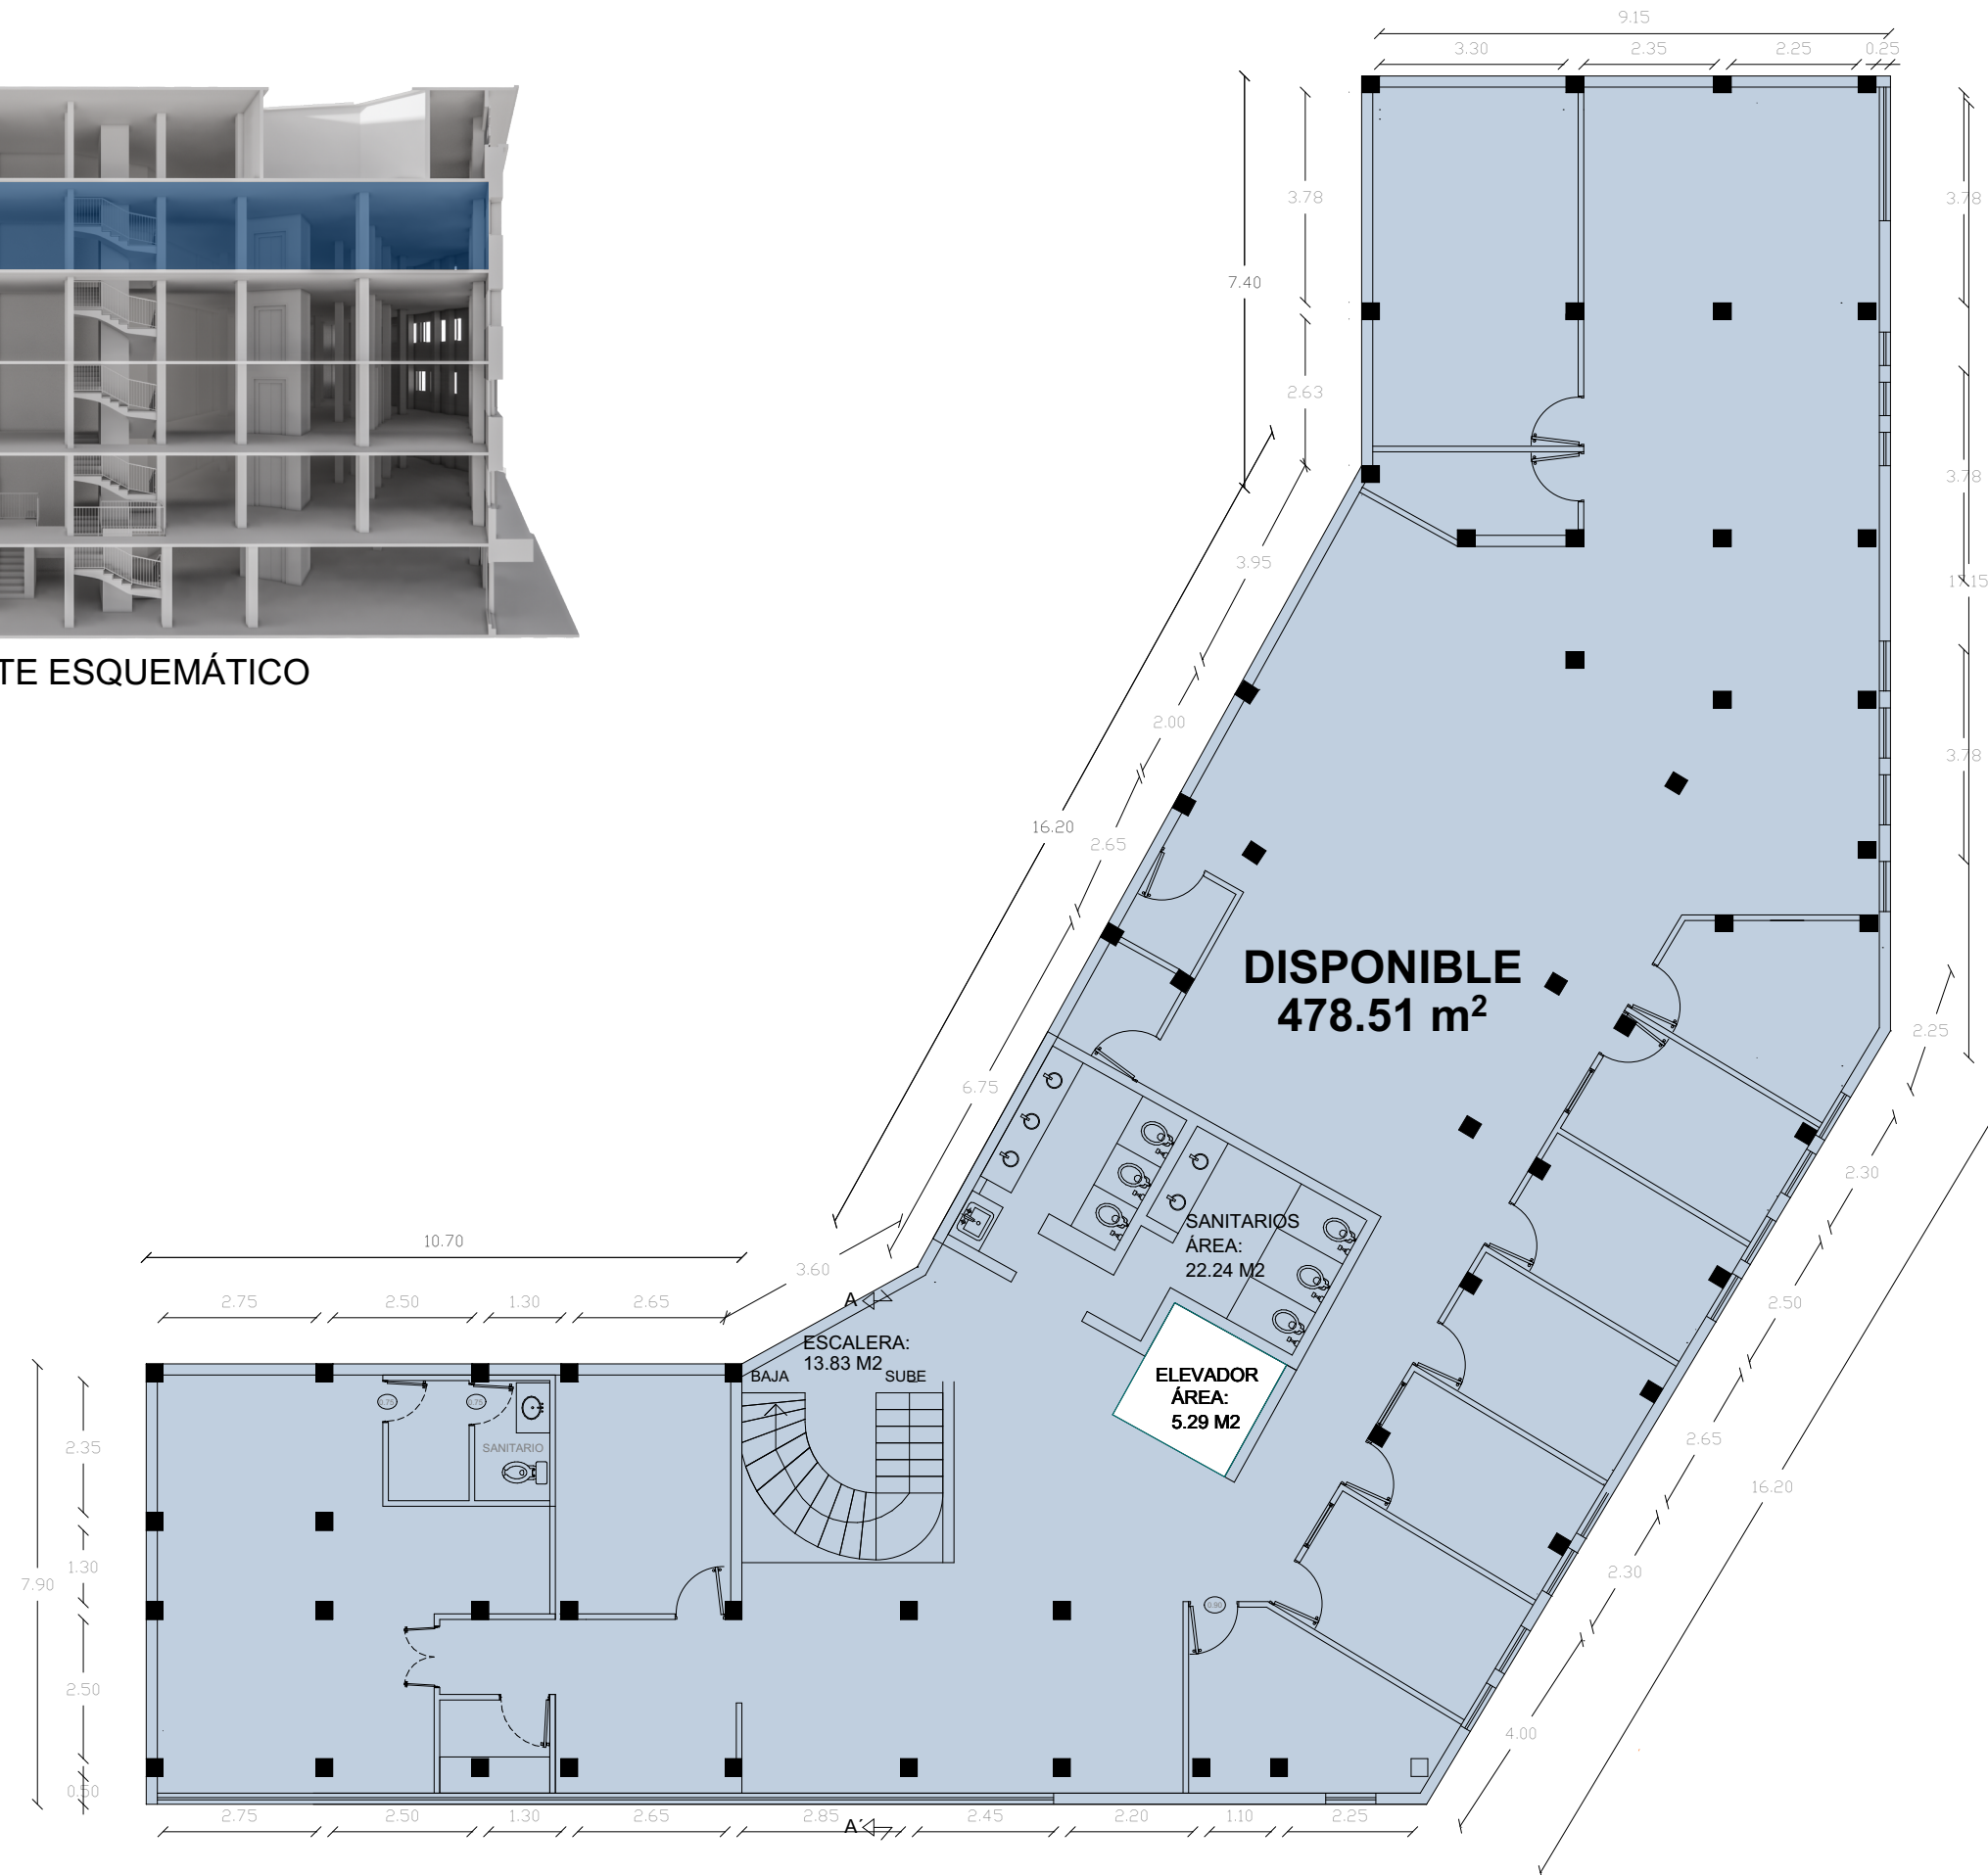

NIVEL 4

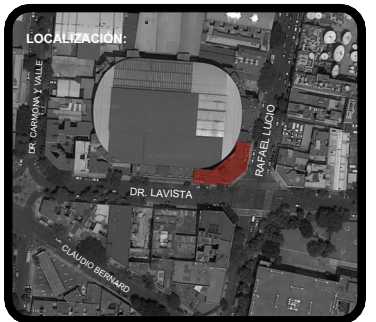

**METRAJES:**


TERRENO: 483.78 m<sup>2</sup>  
CONSTRUCCIÓN: 2,858.23 m<sup>2</sup>  
DISPONIBLE: 2,348.00 m<sup>2</sup>

INMUEBLE:  
**DR. LAVISTA 181**


DIRECCIÓN:  
Dr. Lavista 181, Doctores, Ciudad de México, CDMX

CLIENTE:  
**GRUPO INMOBILIARIO YEM**


|                                            |                          |
|--------------------------------------------|--------------------------|
| FECHA:                                     | PLANO:<br><b>NIVEL 4</b> |
| REALIZADO POR:<br>Arq. César Ocampo Flores |                          |

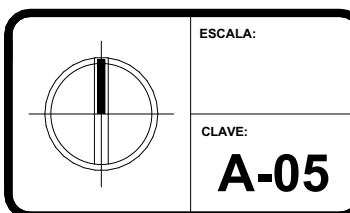




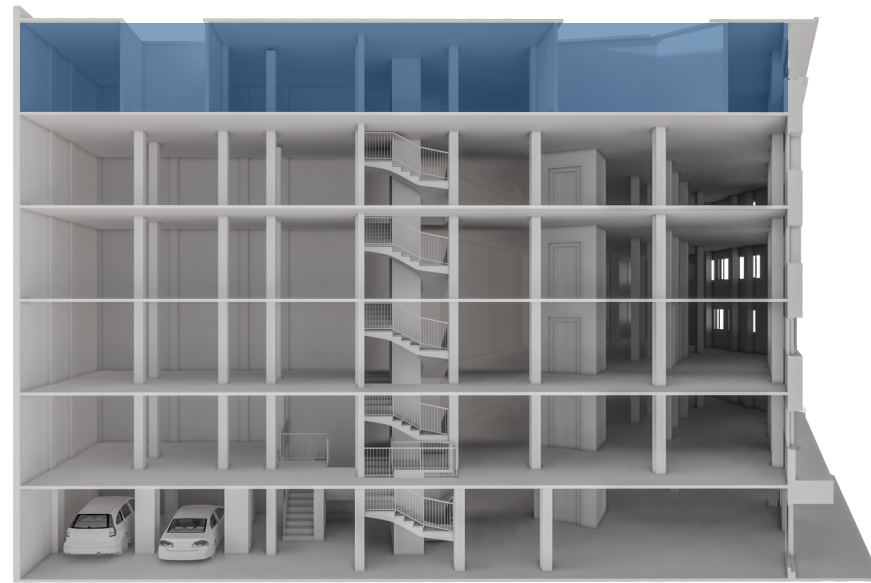

CORTE ESQUEMÁTICO

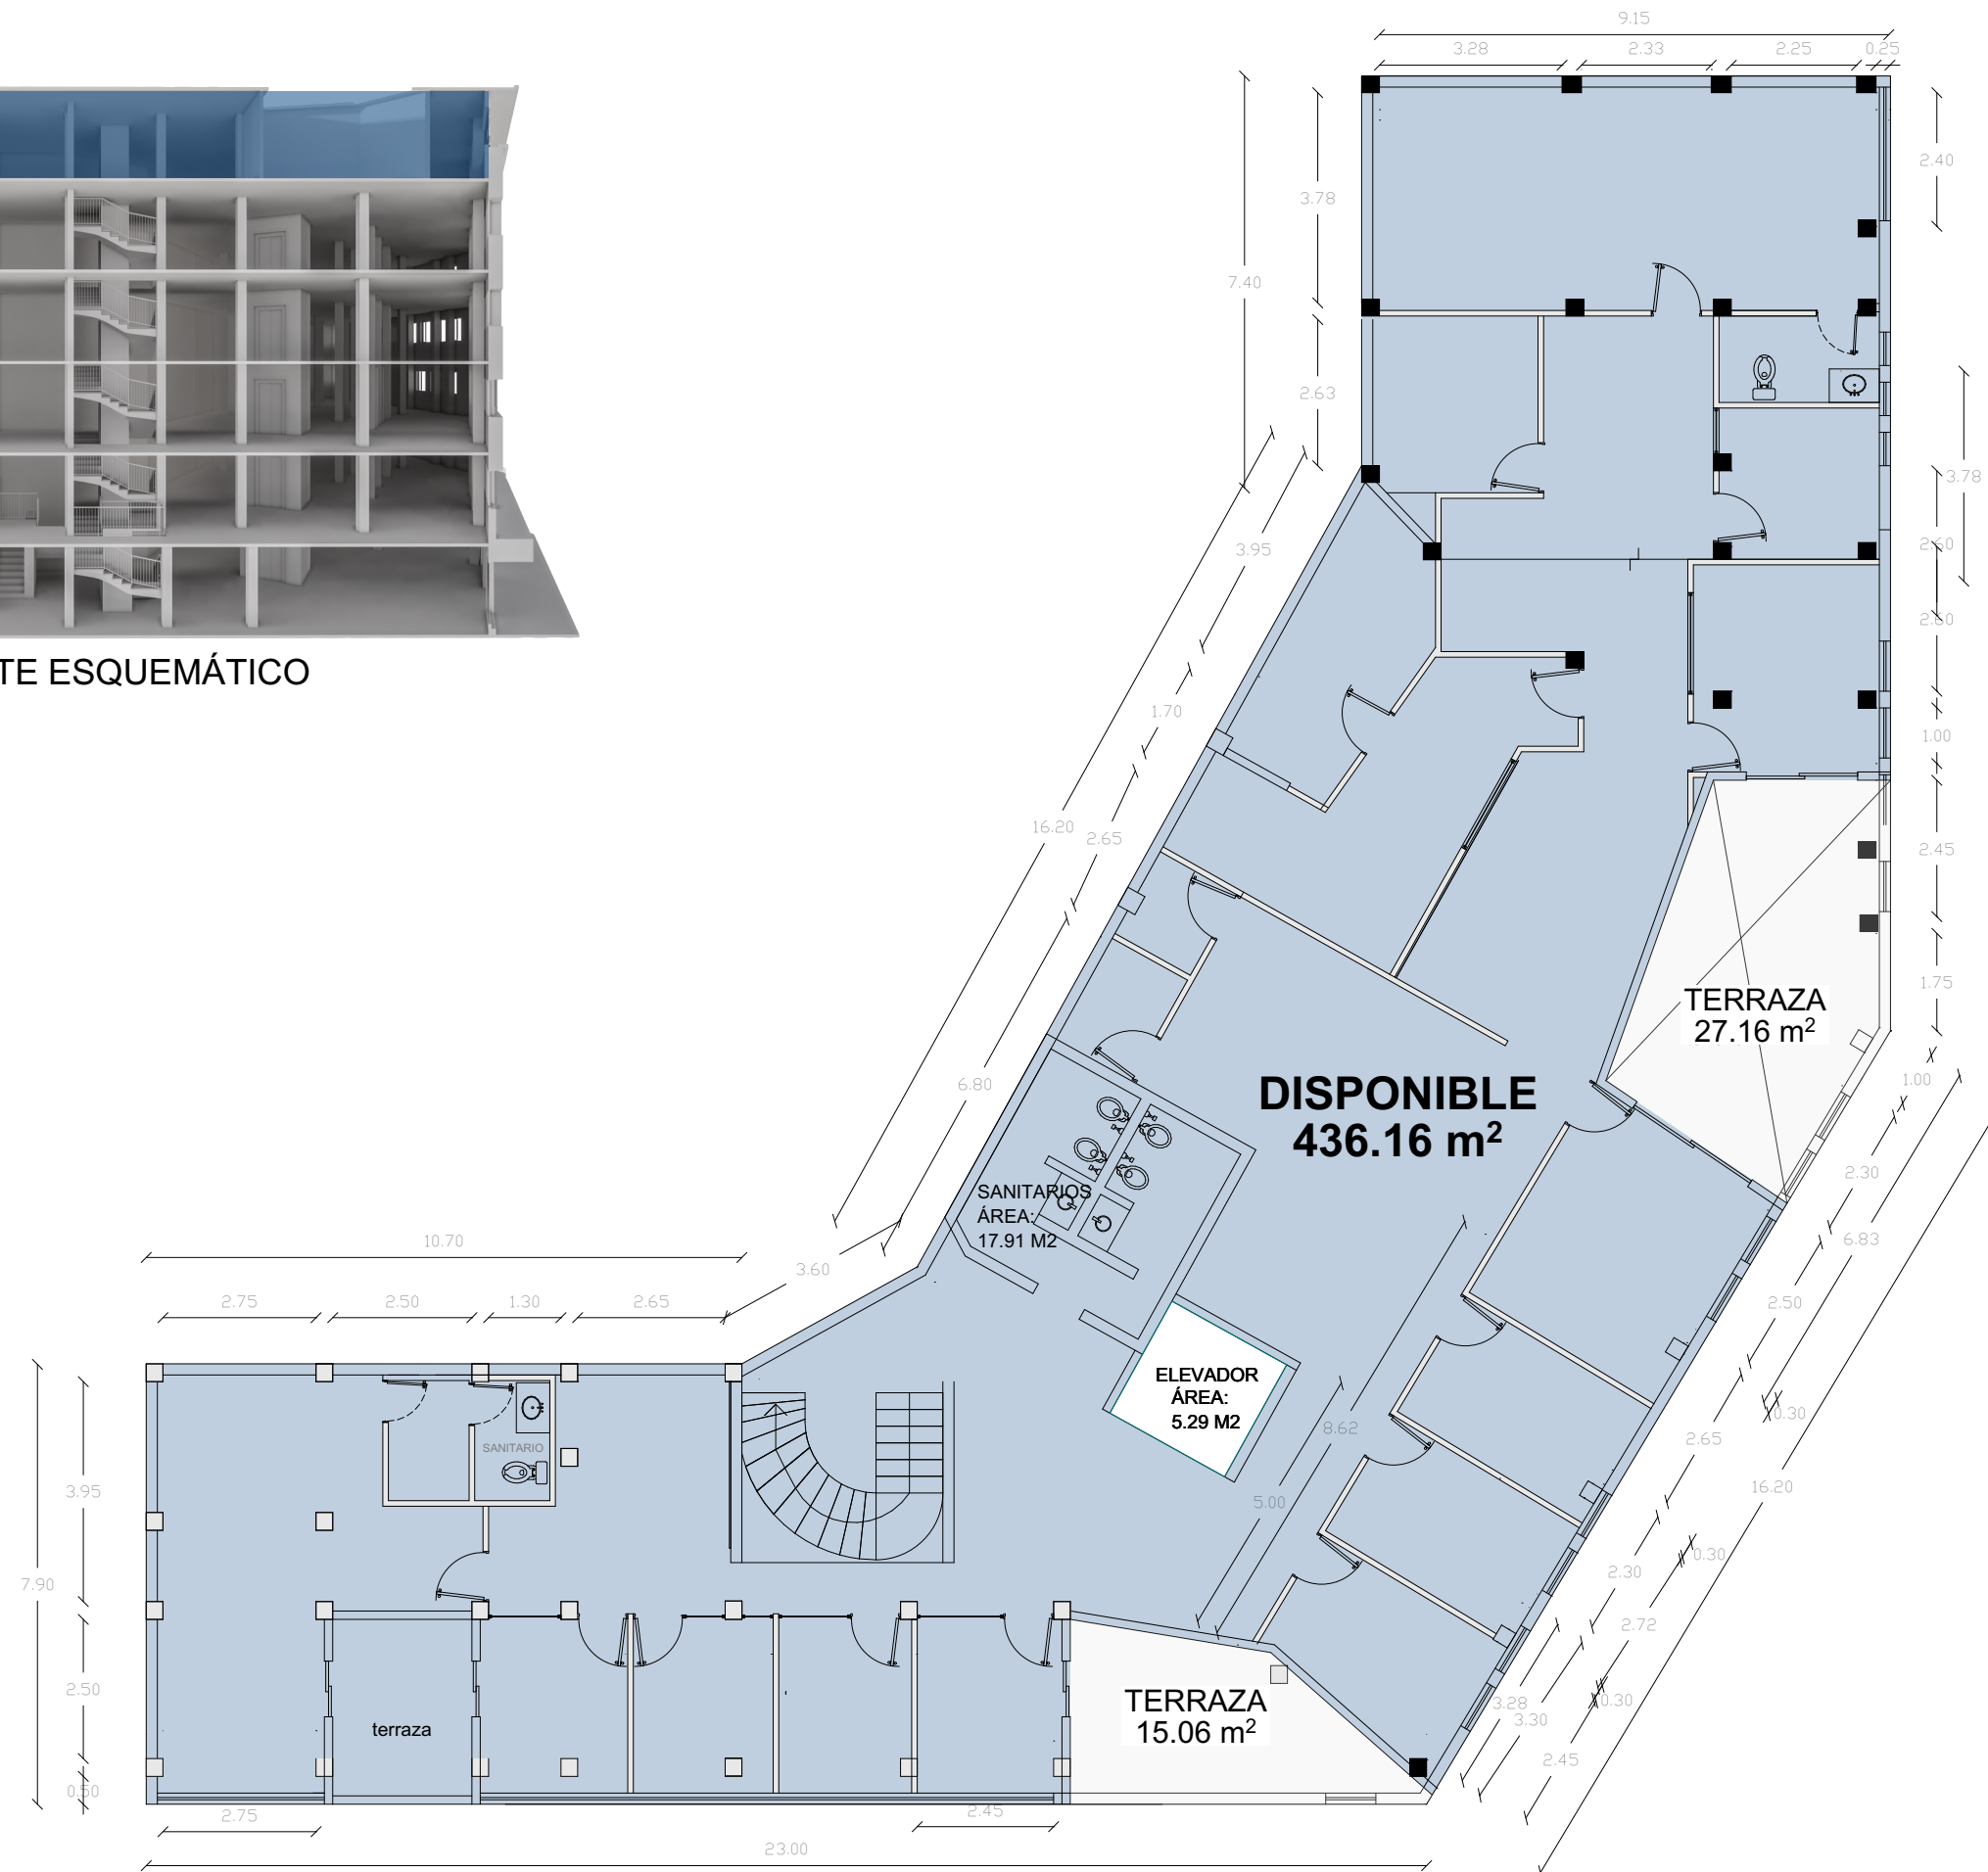

NIVEL 5

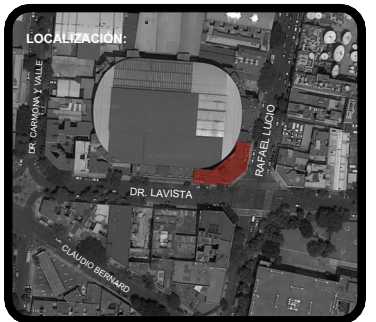

METRAJES:


TERRENO: 483.78 m<sup>2</sup>  
CONSTRUCCIÓN: 2,858.23 m<sup>2</sup>  
DISPONIBLE: 2,348.00 m<sup>2</sup>

INMUEBLE:  
**DR. LAVISTA 181**


DIRECCIÓN:  
Dr. Lavista 181, Doctores, Ciudad de México, CDMX

CLIENTE:  
**GRUPO INMOBILIARIO YEM**

|                                            |                          |
|--------------------------------------------|--------------------------|
| FECHA:                                     | PLANO:<br><b>NIVEL 5</b> |
| REALIZADO POR:<br>Arq. César Ocampo Flores |                          |

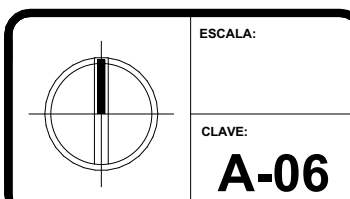



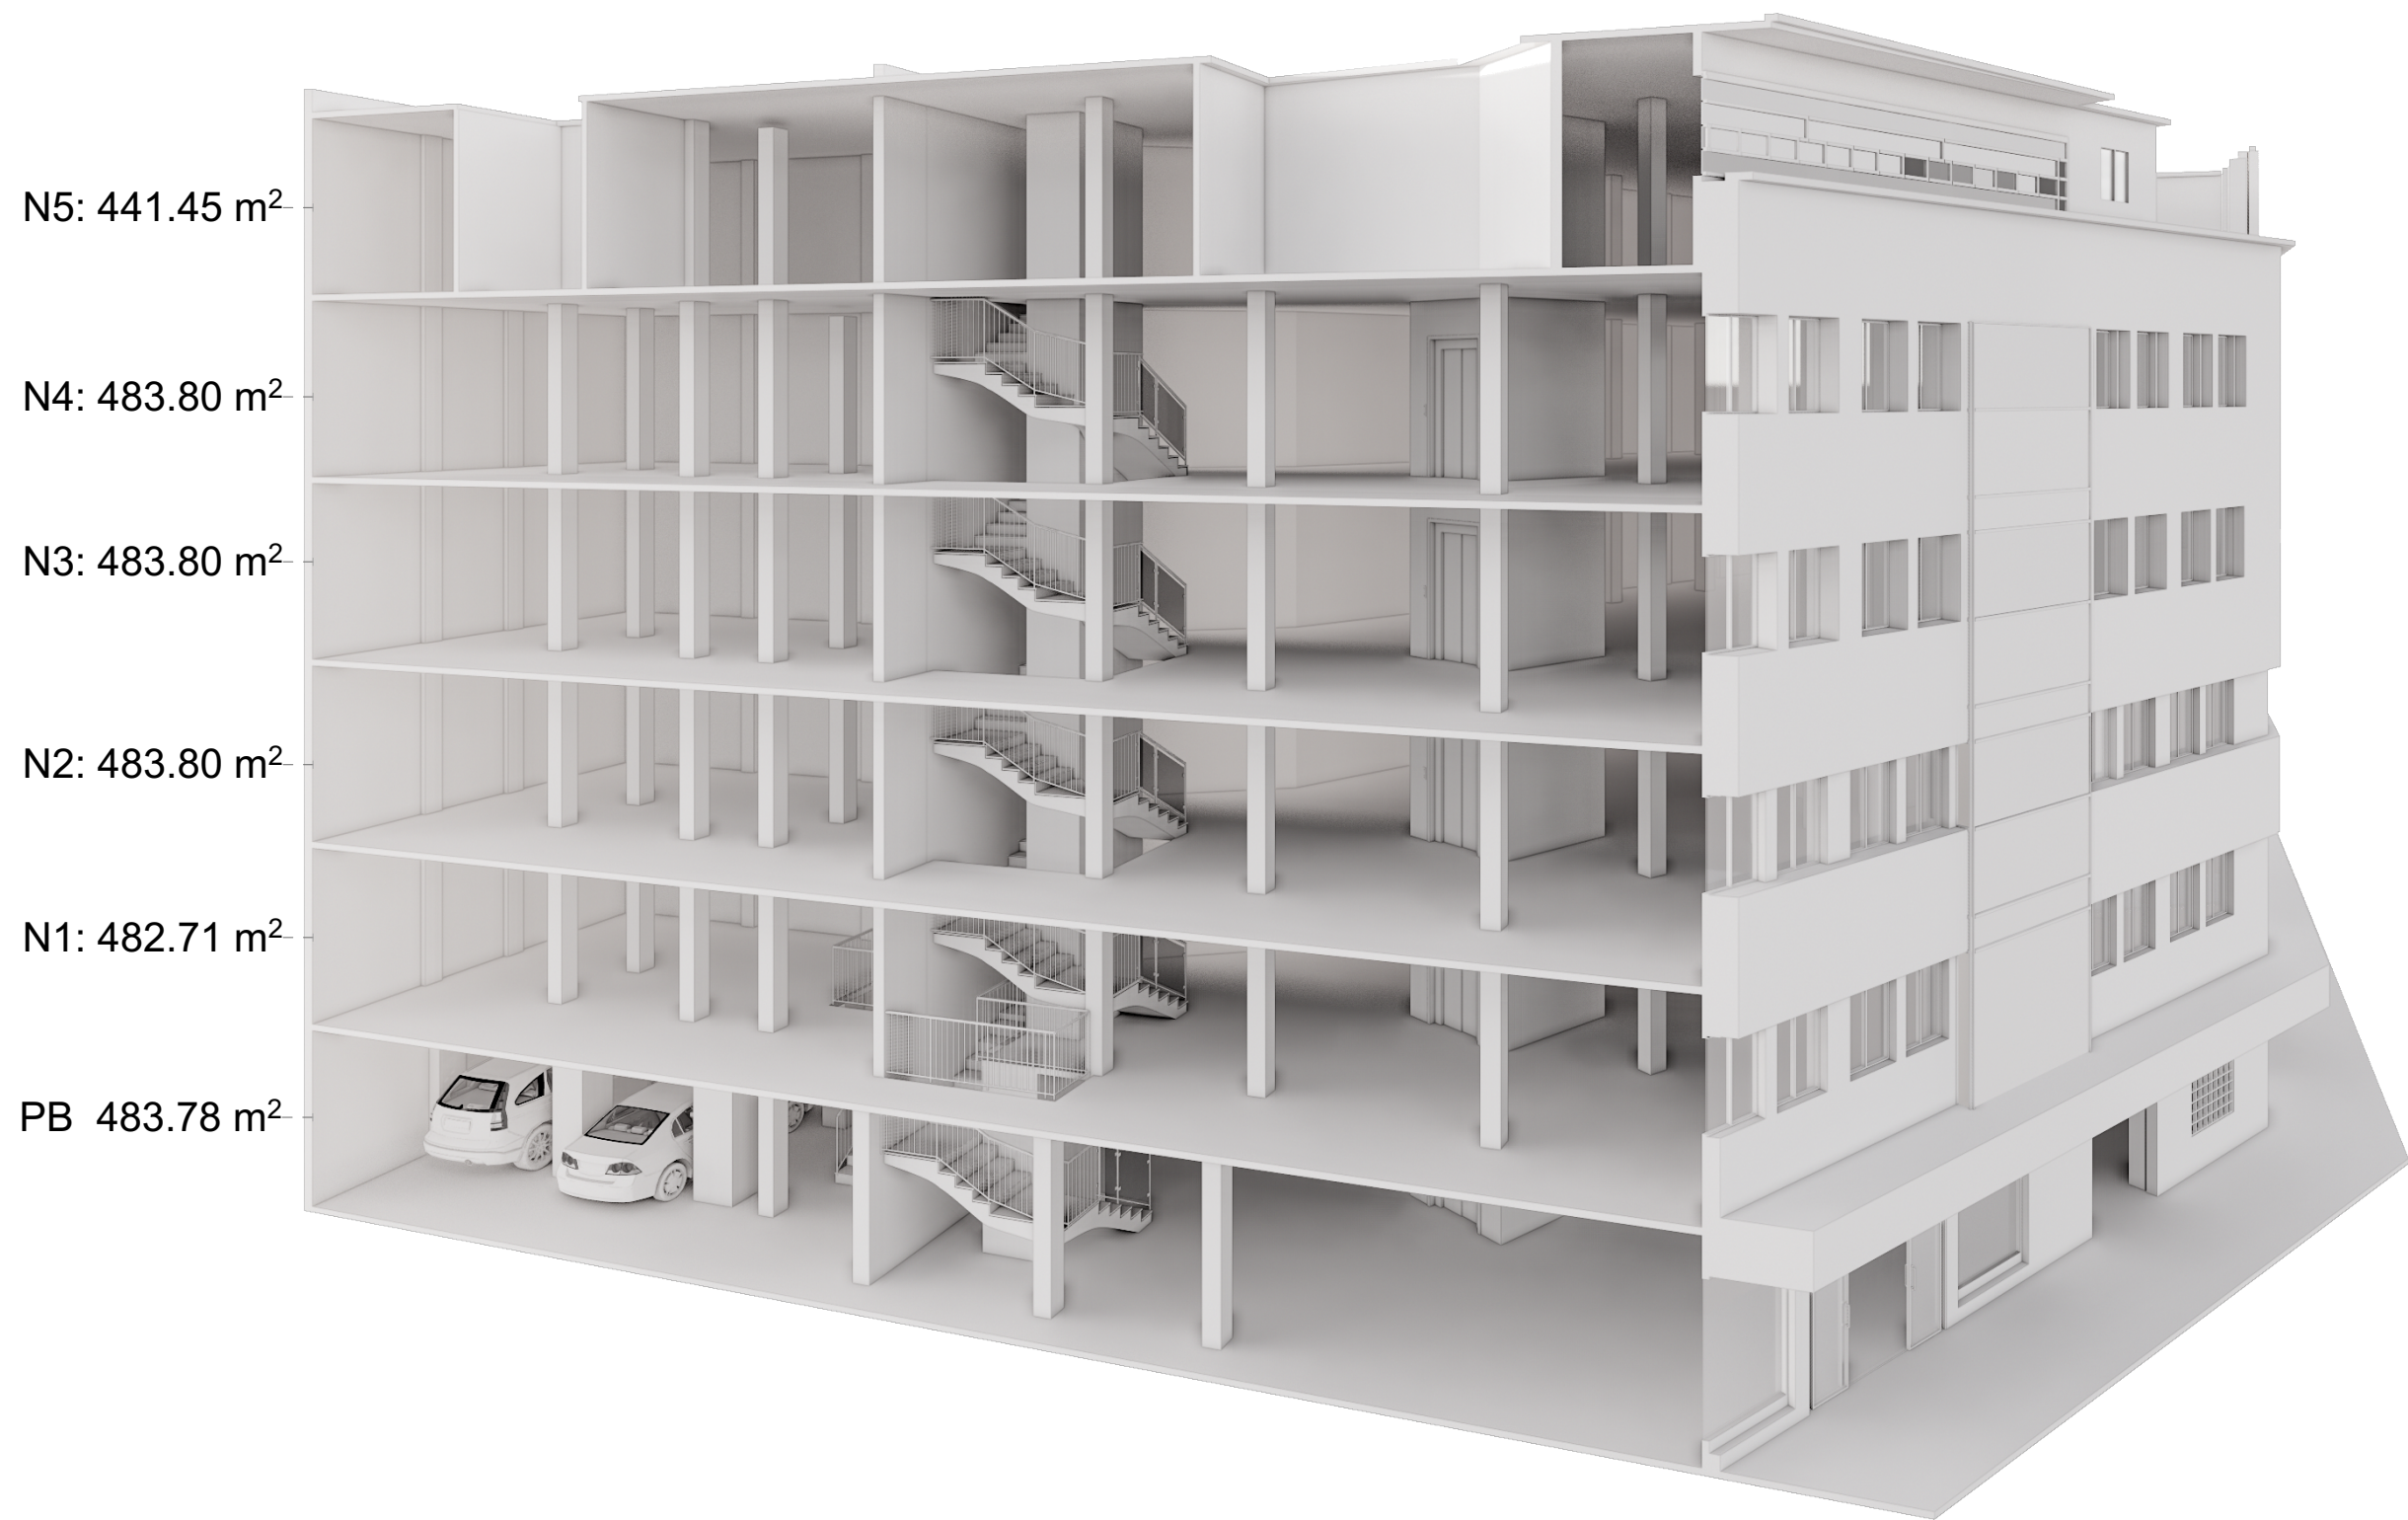

N5: 441.45 m<sup>2</sup>

N4: 483.80 m<sup>2</sup>

N3: 483.80 m<sup>2</sup>

N2: 483.80 m<sup>2</sup>


N1: 482.71 m<sup>2</sup>

PB 483.78 m<sup>2</sup>

## CORTE ESQUEMÁTICO

CUADRO DE ÁREAS

| NIVEL       | SERVICIOS | ELEVADORES | RENTABLE | RENTADO  | CONSTRUCCIÓN |
|-------------|-----------|------------|----------|----------|--------------|
| PLANTA BAJA | 111.38    | 5,29       |          | 297.96   | 483,78       |
| NIVEL 1     |           | 5,29       | 477,42   |          | 482,71       |
| NIVEL 2     |           | 5,29       | 478,51   |          | 483,80       |
| NIVEL 3     |           | 5,29       | 478,51   |          | 483,80       |
| NIVEL 4     |           | 5,29       |          | 478,51   | 483,80       |
| NIVEL 5     |           | 5,29       |          | 436,16   | 441,45       |
| TOTAL       | 111.38    | 31,74      | 1,434.44 | 1,212.62 | 2.859,33     |

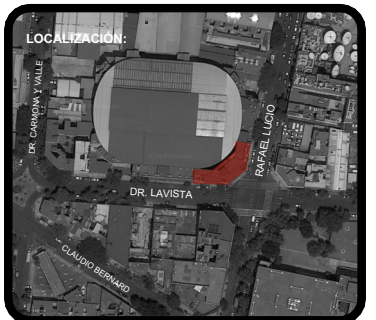

### METRAJES:

TERRENO: 483.78 m<sup>2</sup>

CONSTRUCCIÓN: 2,858.23 m<sup>2</sup>

DISPONIBLE: 2,348.00 m<sup>2</sup>

INMUEBLE:

**DR. LAVISTA 181**

DIRECCIÓN:

Dr. Lavista 181, Doctores, Ciudad de México, CDMX

CLIENTE:

**GRUPO INMOBILIARIO YEM**


FECHA:

PLANO:

**CORTE ESQUEMÁTICO**

REALIZADO POR:

Arq. César Ocampo Flores

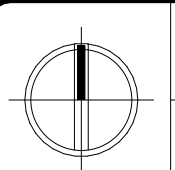

ESCALA:


CLAVE:

**A-07**





VISTA 3D

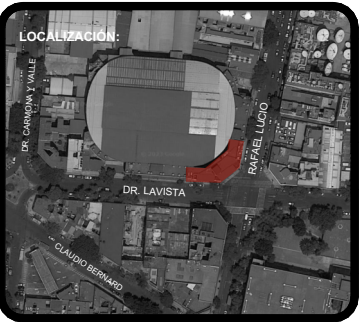

**METRAJES:**

TERRENO: 483.78 m<sup>2</sup>

CONSTRUCCIÓN: 2,858.23 m<sup>2</sup>

DISPONIBLE: 2,348.00 m<sup>2</sup>

**INMUEBLE:**

**DR. LAVISTA 181**

**DIRECCIÓN:**

Dr. Lavista 181, Doctores, Ciudad de México, CDMX

**CLIENTE:**

**GRUPO INMOBILIARIO YEM**

|                                                   |                           |
|---------------------------------------------------|---------------------------|
| <b>FECHA:</b>                                     | <b>PLANO:</b><br>VISTA 3D |
| <b>REALIZADO POR:</b><br>Arq. César Ocampo Flores |                           |

|  |                              |
|--|------------------------------|
|  | <b>ESCALA:</b>               |
|  | <b>CLAVE:</b><br><b>A-08</b> |