


# PLANTA BAJA

**270.61 m<sup>2</sup>**

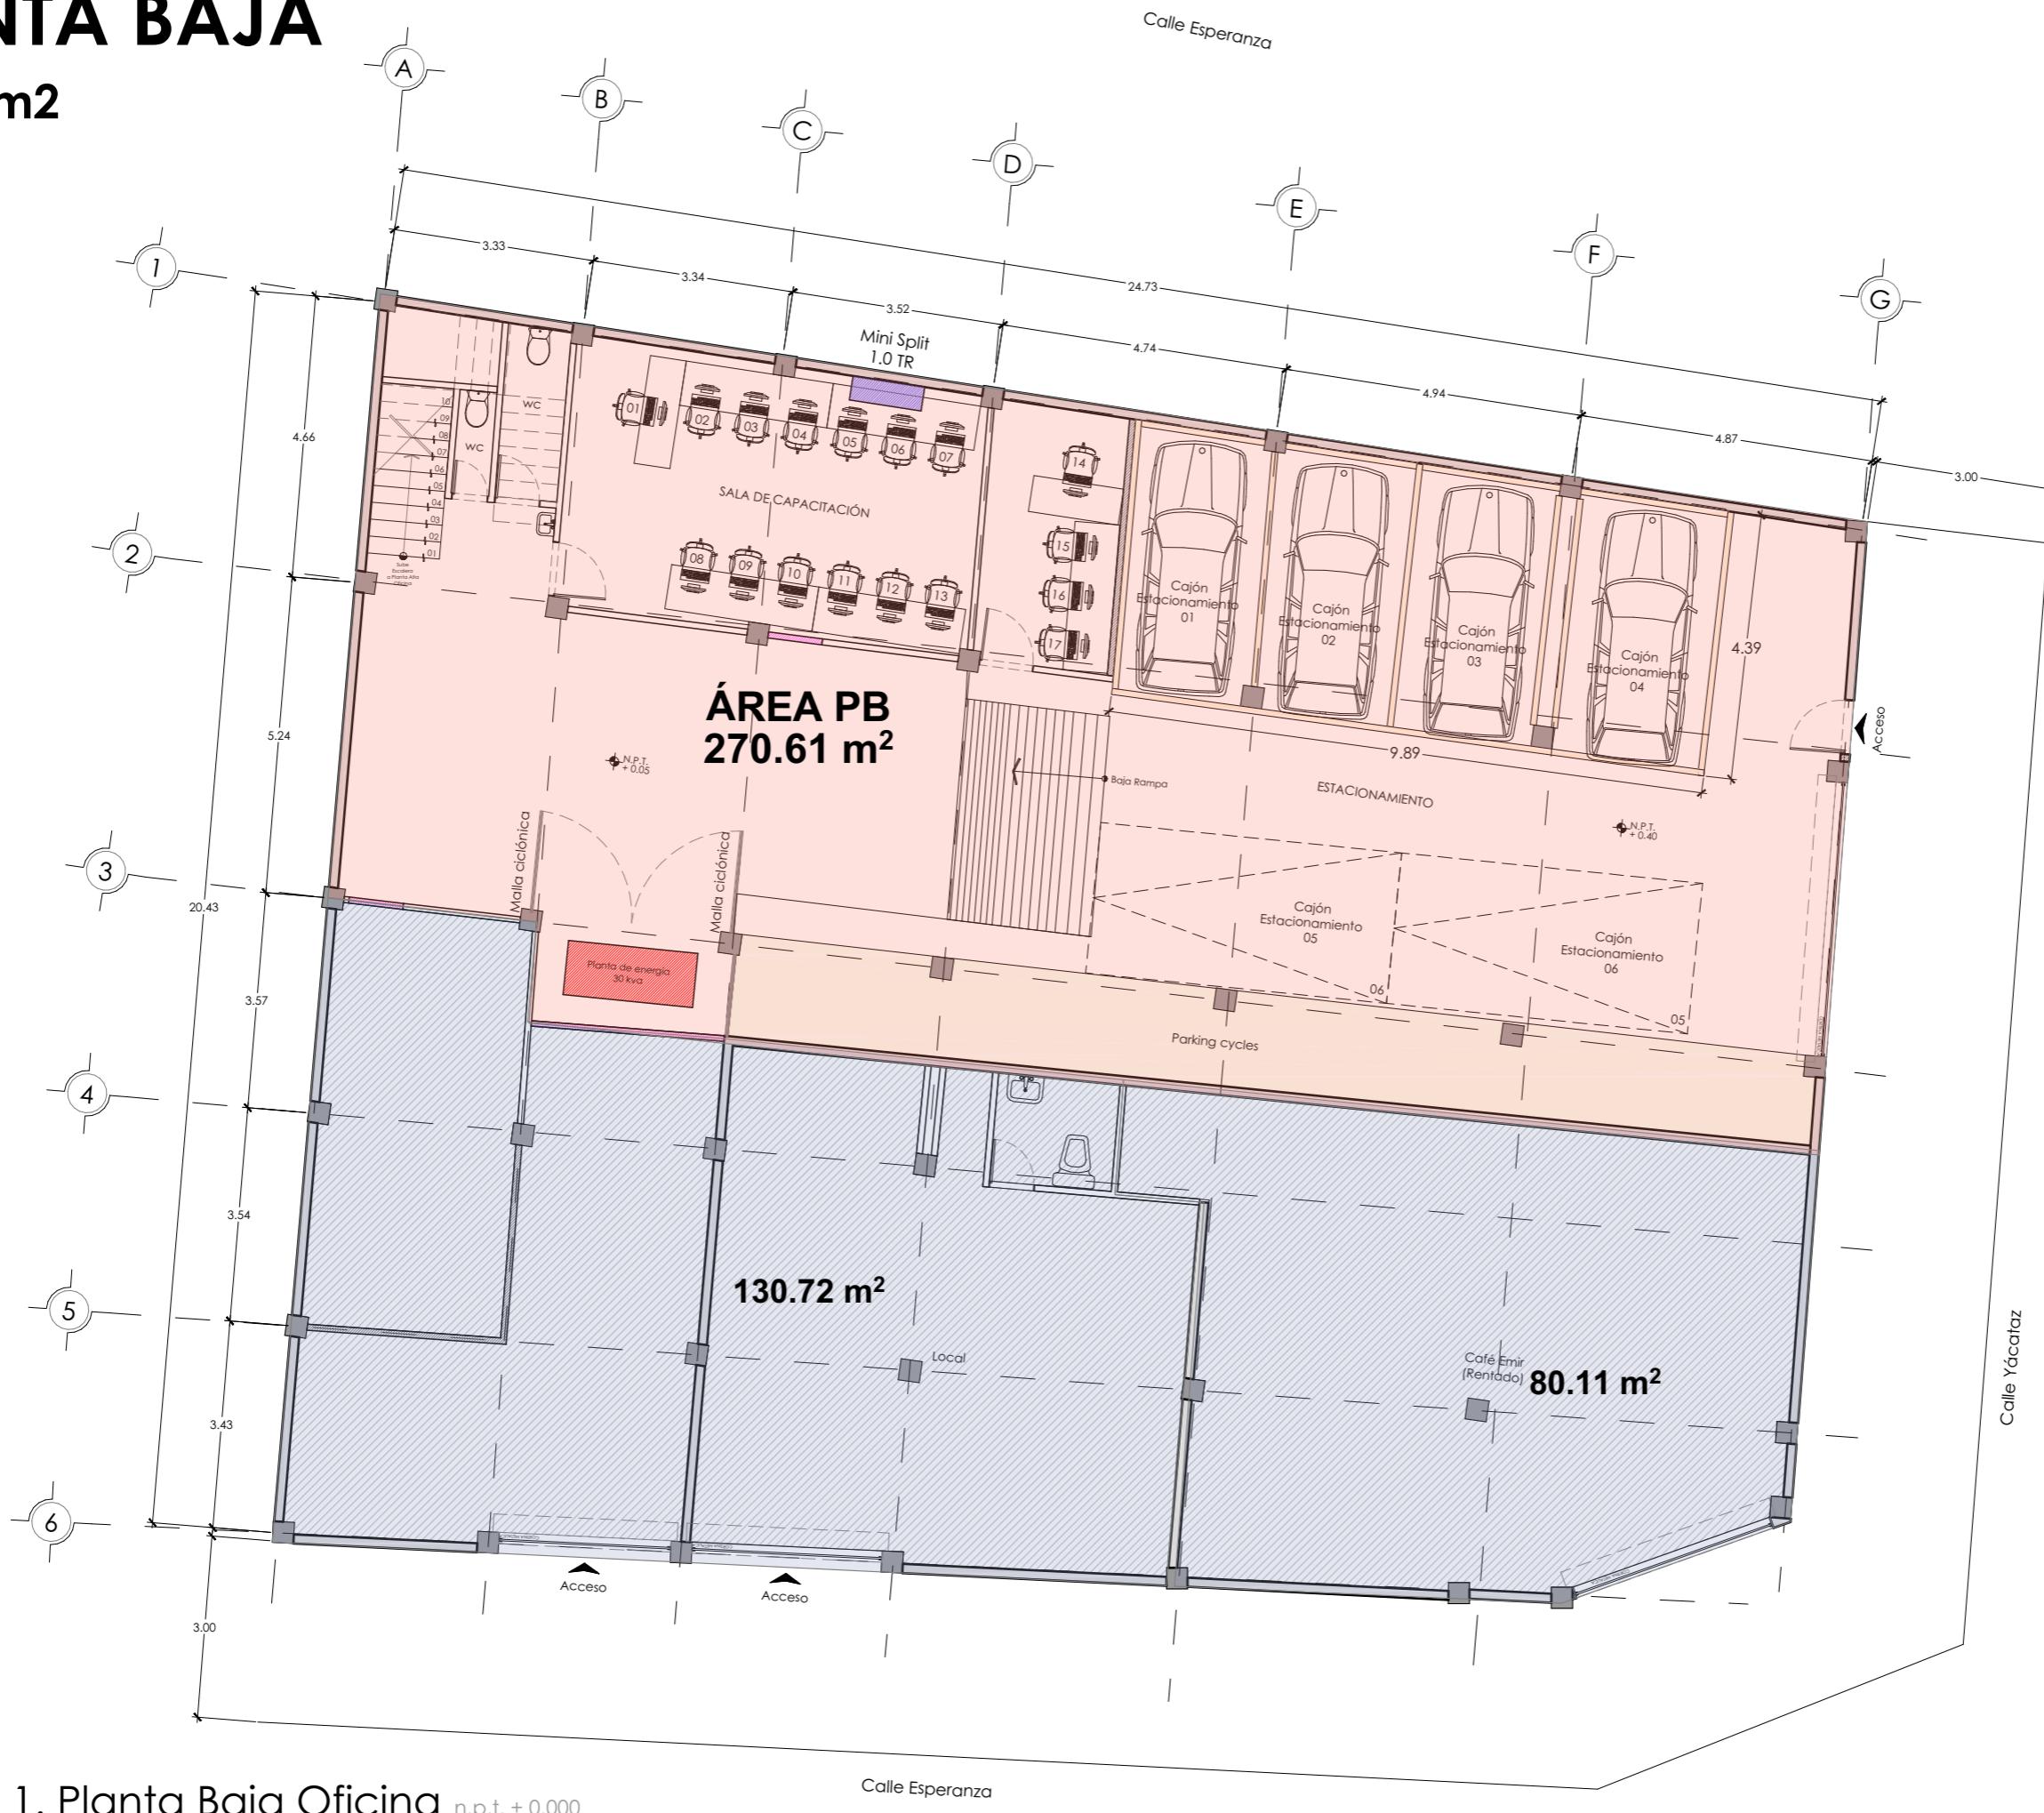

## 1. Planta Baja Oficina n.p.t. + 0.00

Calle Esperanza

**METRAJE DISPONIBLE:**

P.B. : 270.61 m<sup>2</sup>

N1: 481.04 m<sup>2</sup>

AZ: 192.72 m<sup>2</sup>

TOTAL: 944.37m<sup>2</sup>

INMUEBLE:

**DIRECCIÓN:**


Esperanza 901, Narvarte Poniente, Benito Juárez, 03020 Ciudad de México, CDMX

**CLIENTE:**

**GRUPO INMOBILIARIO  
JYSA**

FECHA:	PLANO:
08/12/2025	PLANTA BAJA

**REALIZADO POR:**

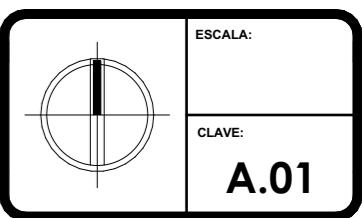

# NIVEL 1

481.04 m<sup>2</sup>



METRAJE DISPONIBLE:

P.B. : 270.61 m <sup>2</sup>
N1: 481.04 m <sup>2</sup>
AZ: 192.72 m <sup>2</sup>
TOTAL: 944.37m <sup>2</sup>

INMUEBLE:

**ESPERANZA 901**

DIRECCIÓN:

Esperanza 901, Narvarte Poniente, Benito Juárez, 03020 Ciudad de México, CDMX


CLIENTE:

**GRUPO INMOBILIARIO JYSA**

FECHA: 08/12/2025 PLANO: NIVEL 1


REALIZADO POR:

Arq. César Ocampo Flores

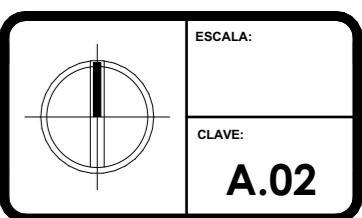

# AZOTEA

**192.72 m<sup>2</sup>**

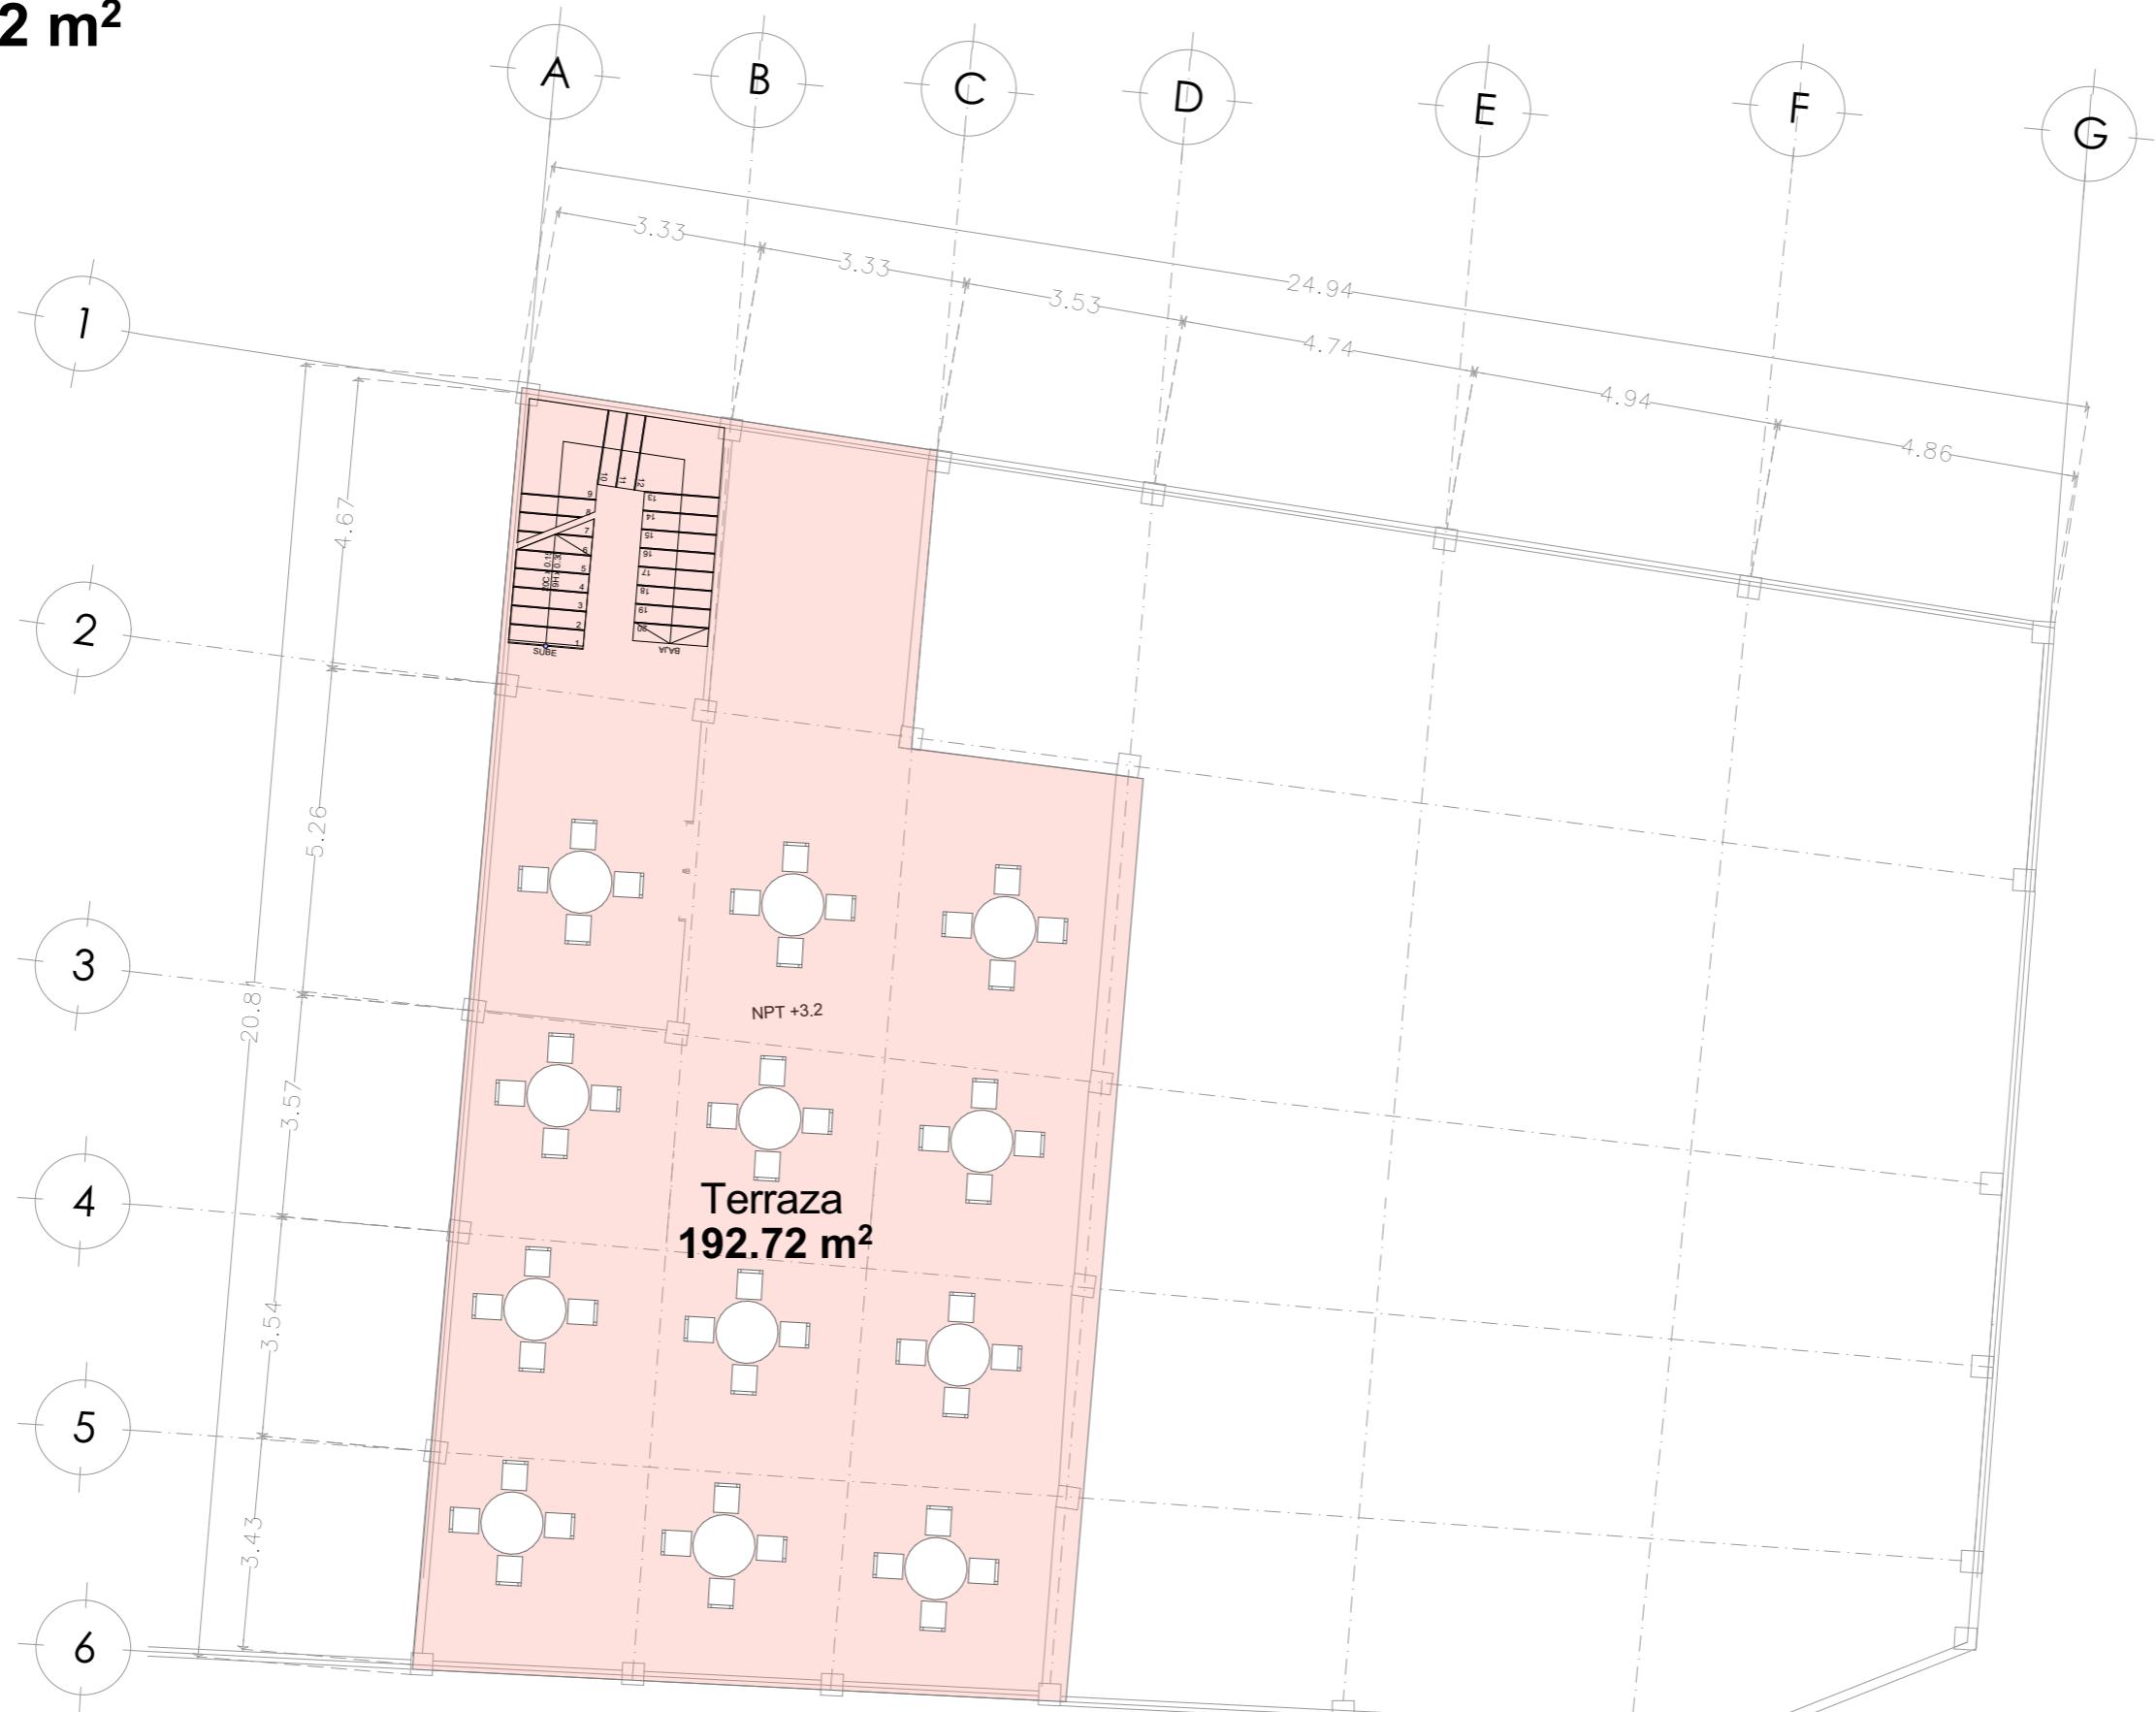

**METRAJE DISPONIBLE:**

P.B. : 270.61 m<sup>2</sup>

N1: 481.04 m<sup>2</sup>

AZ: 192.72 m<sup>2</sup>

**TOTAL: 944.37m<sup>2</sup>**

**INMUEBLE:**  
**ESPERANZA 901**

---

**DIRECCIÓN:**  
Esperanza 901, Narvarte Poniente, Benito  
Juárez, 03020 Ciudad de México, CDMX

---

**CLIENTE:**  
**GRUPO INMOBILIARIO  
JYSÁ**

FECHA:	PLANO:
08/12/2025	AZ
REALIZADO POR: Azotea Arq. César Ocampo Flores	

