


PLANTA BAJA

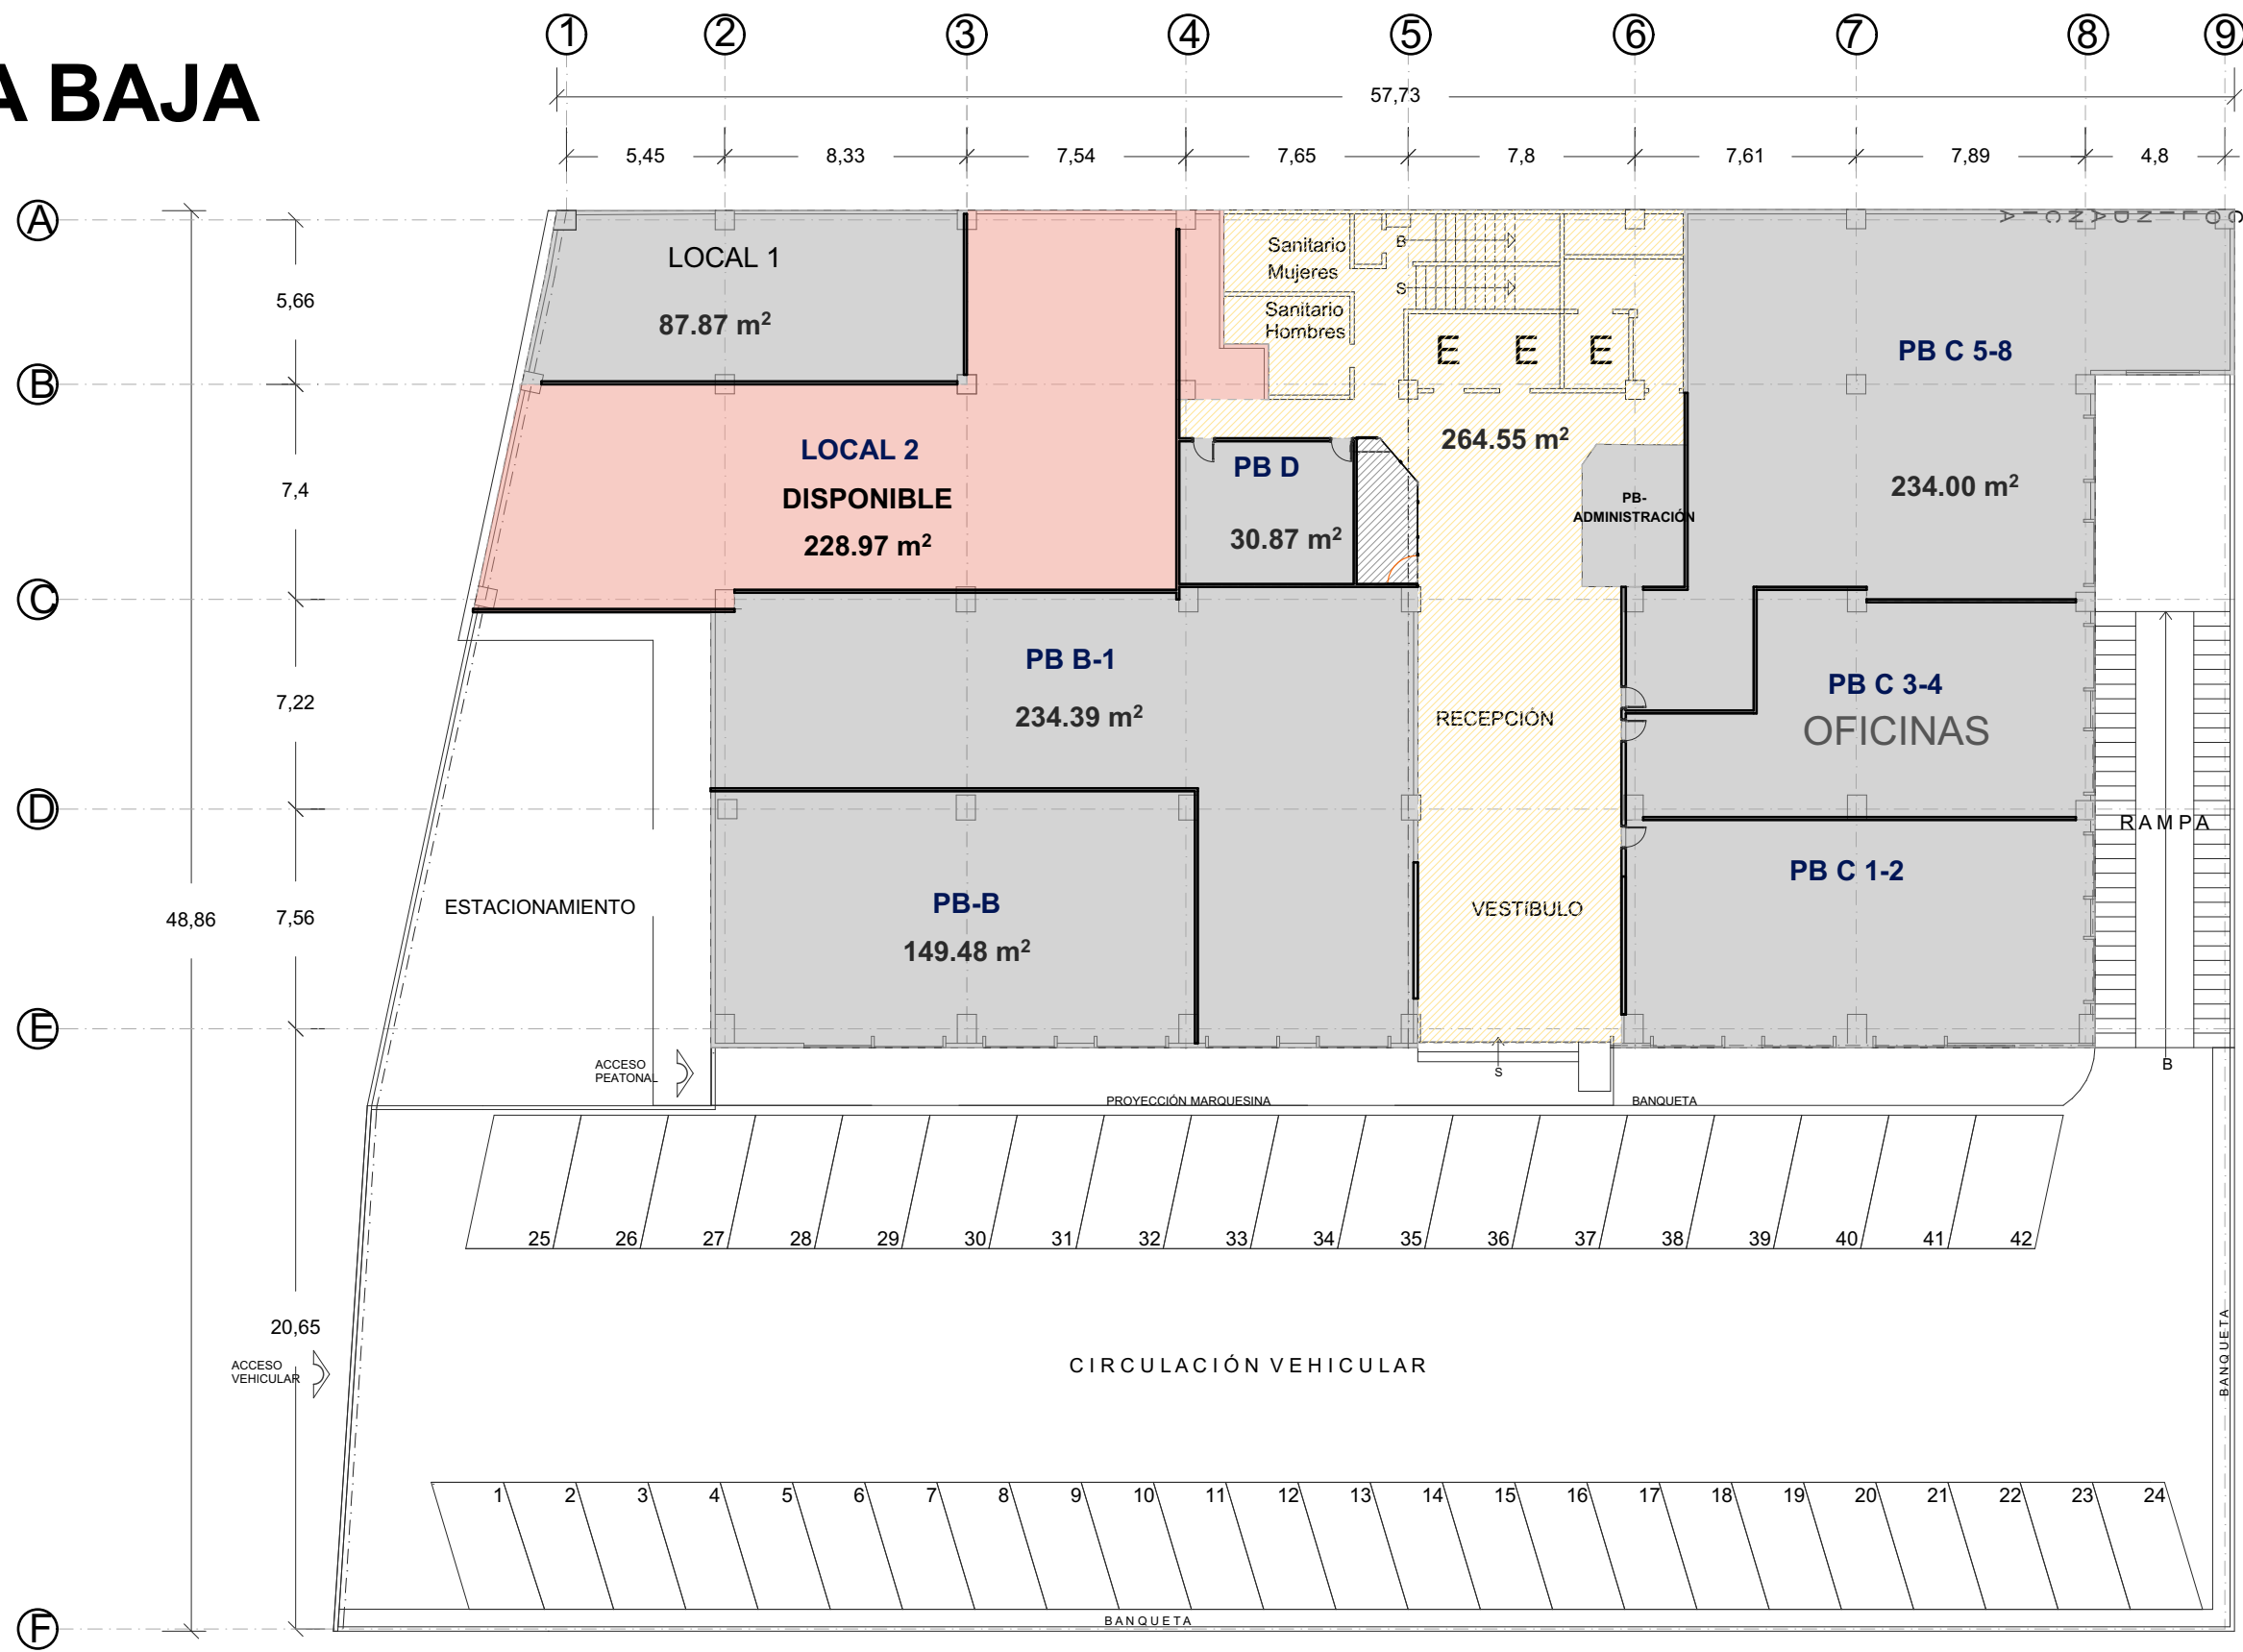

INMUEBLE:

INGENIEROS MILITARES No. 85

DIRECCIÓN:

Ingenieros Militares 85, Residencial Lomas de Sotelo, Miguel Hidalgo, 11230, Naucalpan de Juárez, CDMX

CLIENTE:

GRUPO INMOBILIARIO YEM

METRAJES:

-TERRENO:
3,045.78 m²

-CONSTRUCCIÓN:
10,791.17 m²

-RENTABLE:
7,488.71 m²

-DISPONIBLE:

SIMBOLOGÍA Y NOTAS:

ÁREA DISPONIBLE ÁREA RENTADA ÁREA COMÚN

CORTE ESQUEMÁTICO



FECHA:

ENERO 2025

PLANO:

PLANTA BAJA


REALIZÓ:

ARQ. CÉSAR OCAMPO

CLAVE:

A-01

NIVEL 1

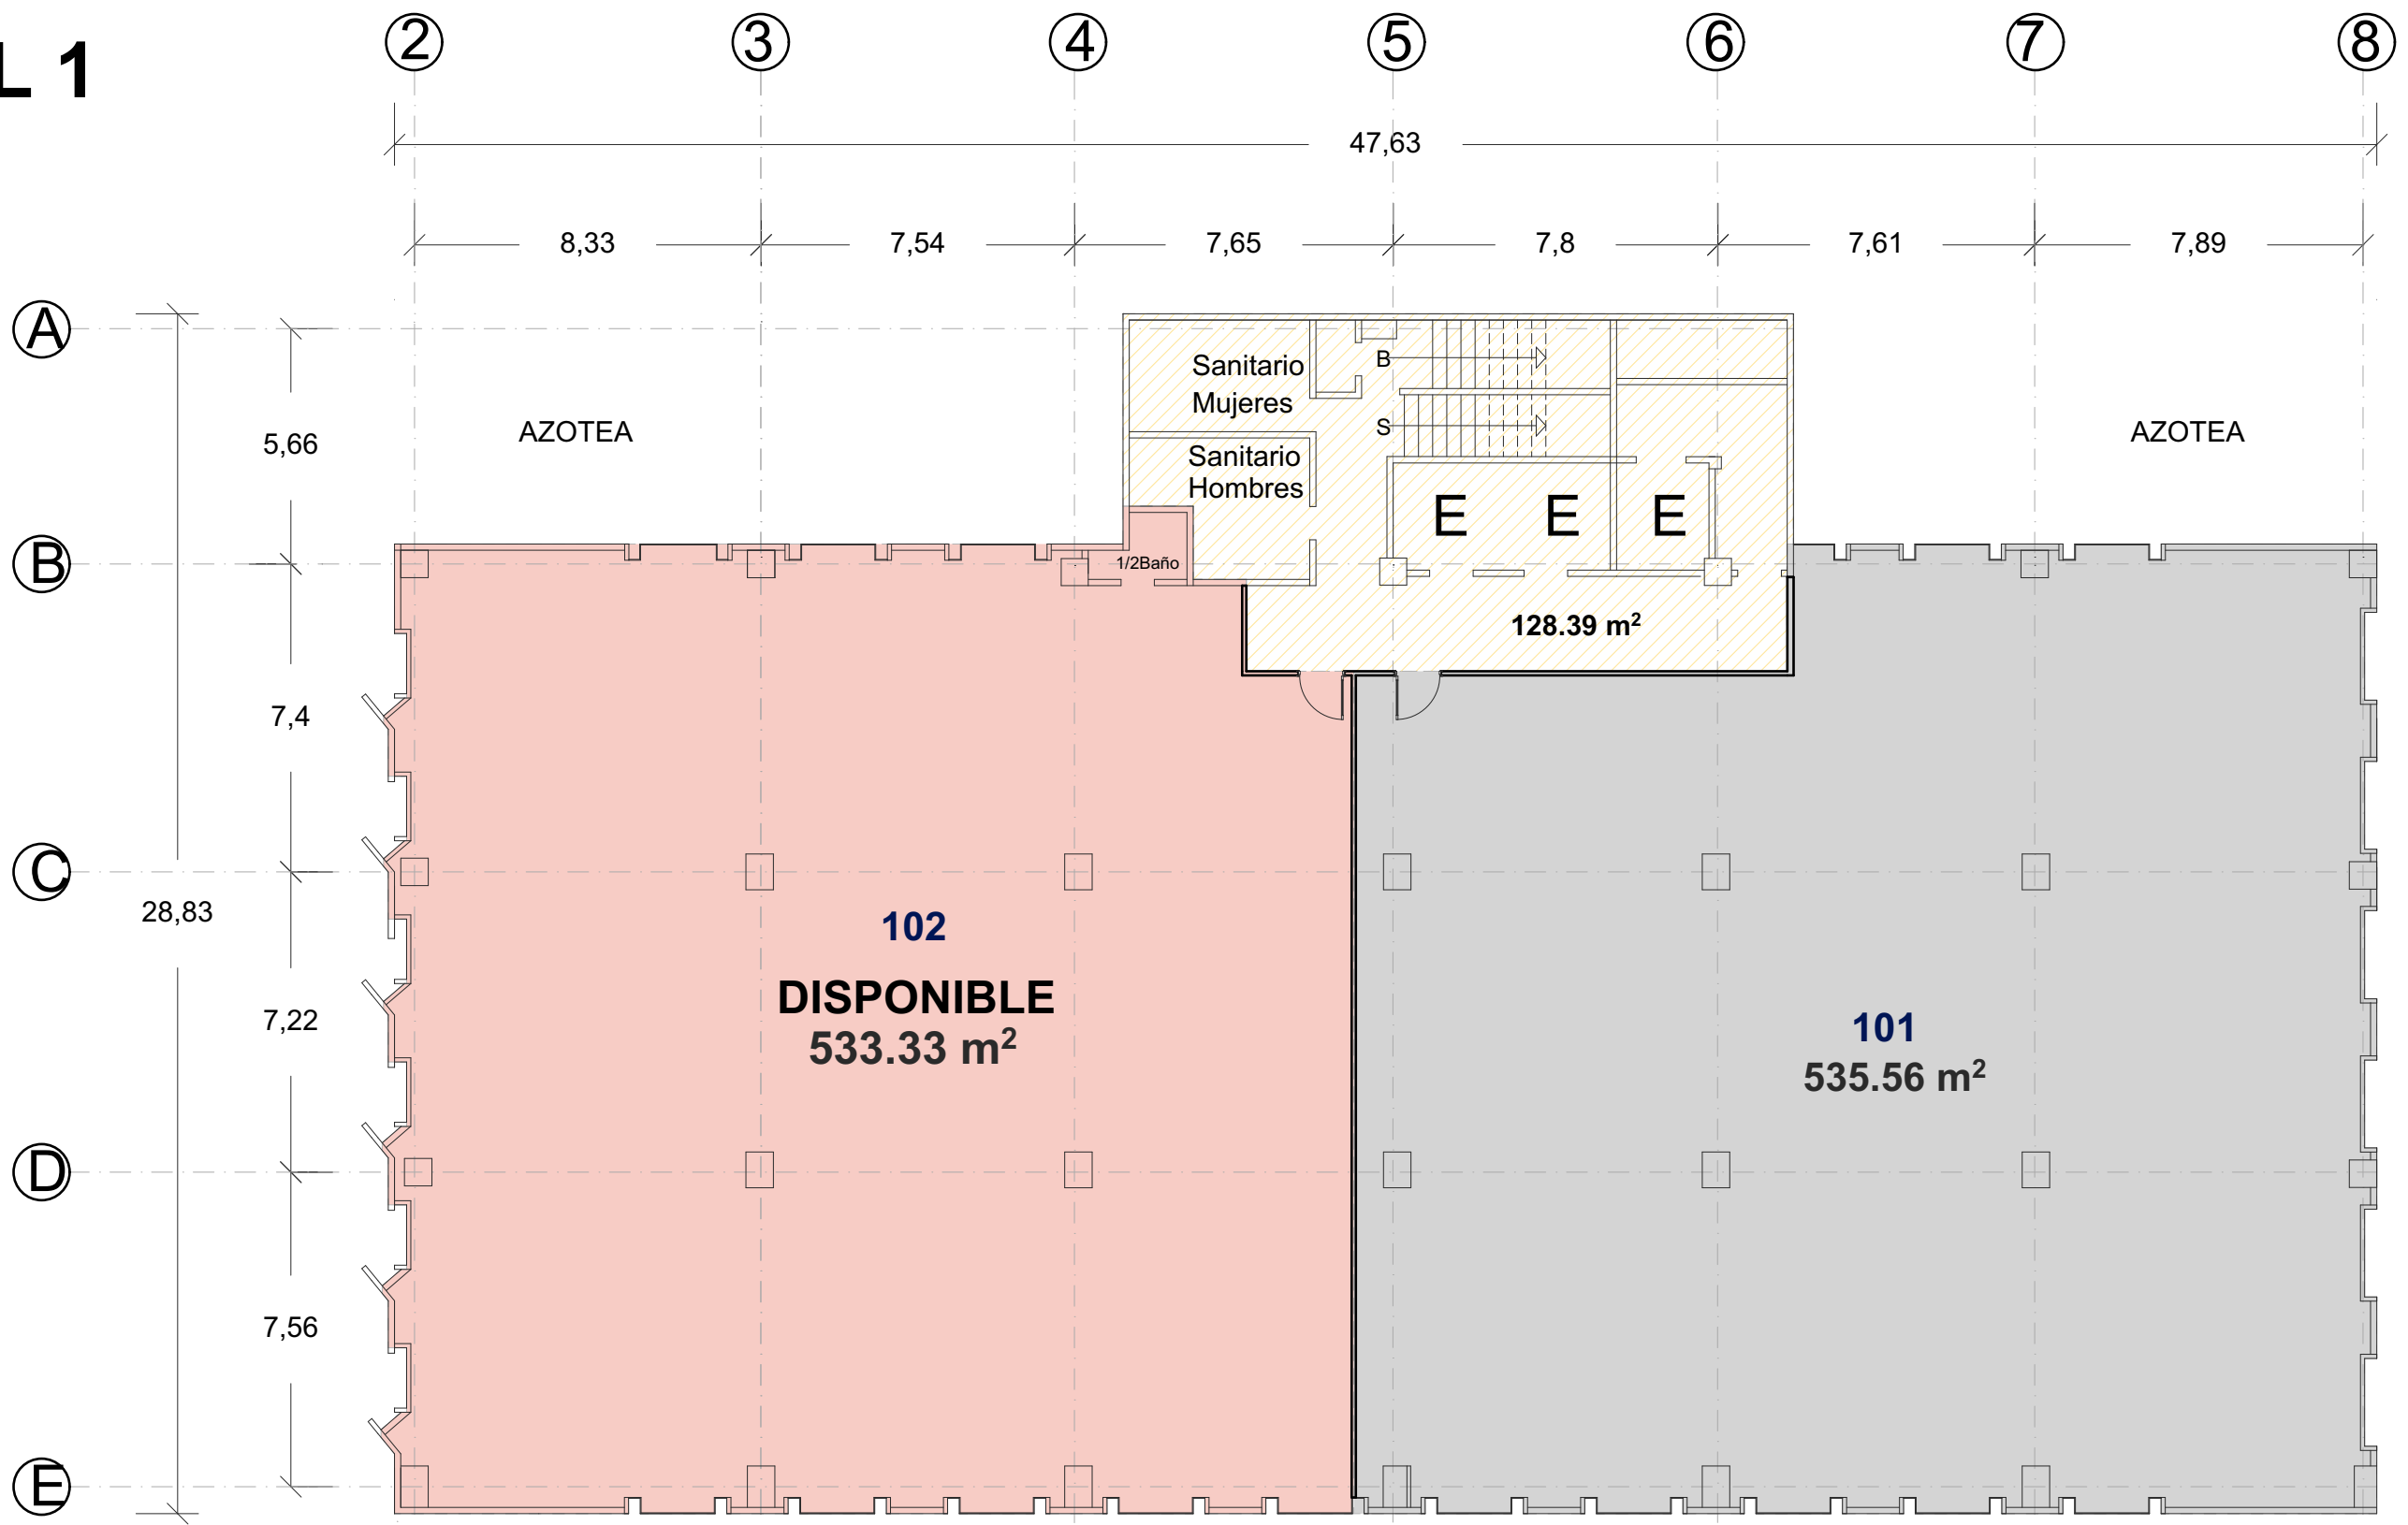

INMUEBLE:
INGENIEROS MILITARES No. 85

DIRECCIÓN:
Ingenieros Militares 85, Residencial Lomas de Sotelo, Miguel Hidalgo, 11230, Naucalpan de Juárez, CDMX

CLIENTE:
GRUPO INMOBILIARIO YEM

METRAJES:

-TERRENO:
3,045.78 m²

-CONSTRUCCIÓN:
10,791.17 m²

-RENTABLE:
7,488.71 m²

-DISPONIBLE:

SIMBOLOGÍA Y NOTAS:

ÁREA DISPONIBLE ÁREA RENTADA ÁREA COMÚN

CORTE ESQUEMÁTICO




FECHA:
ENERO 2025

PLANO:
NIVEL 1

REALIZÓ:
ARQ. CÉSAR OCAMPO

CLAVE:
A-02

NIVEL 2

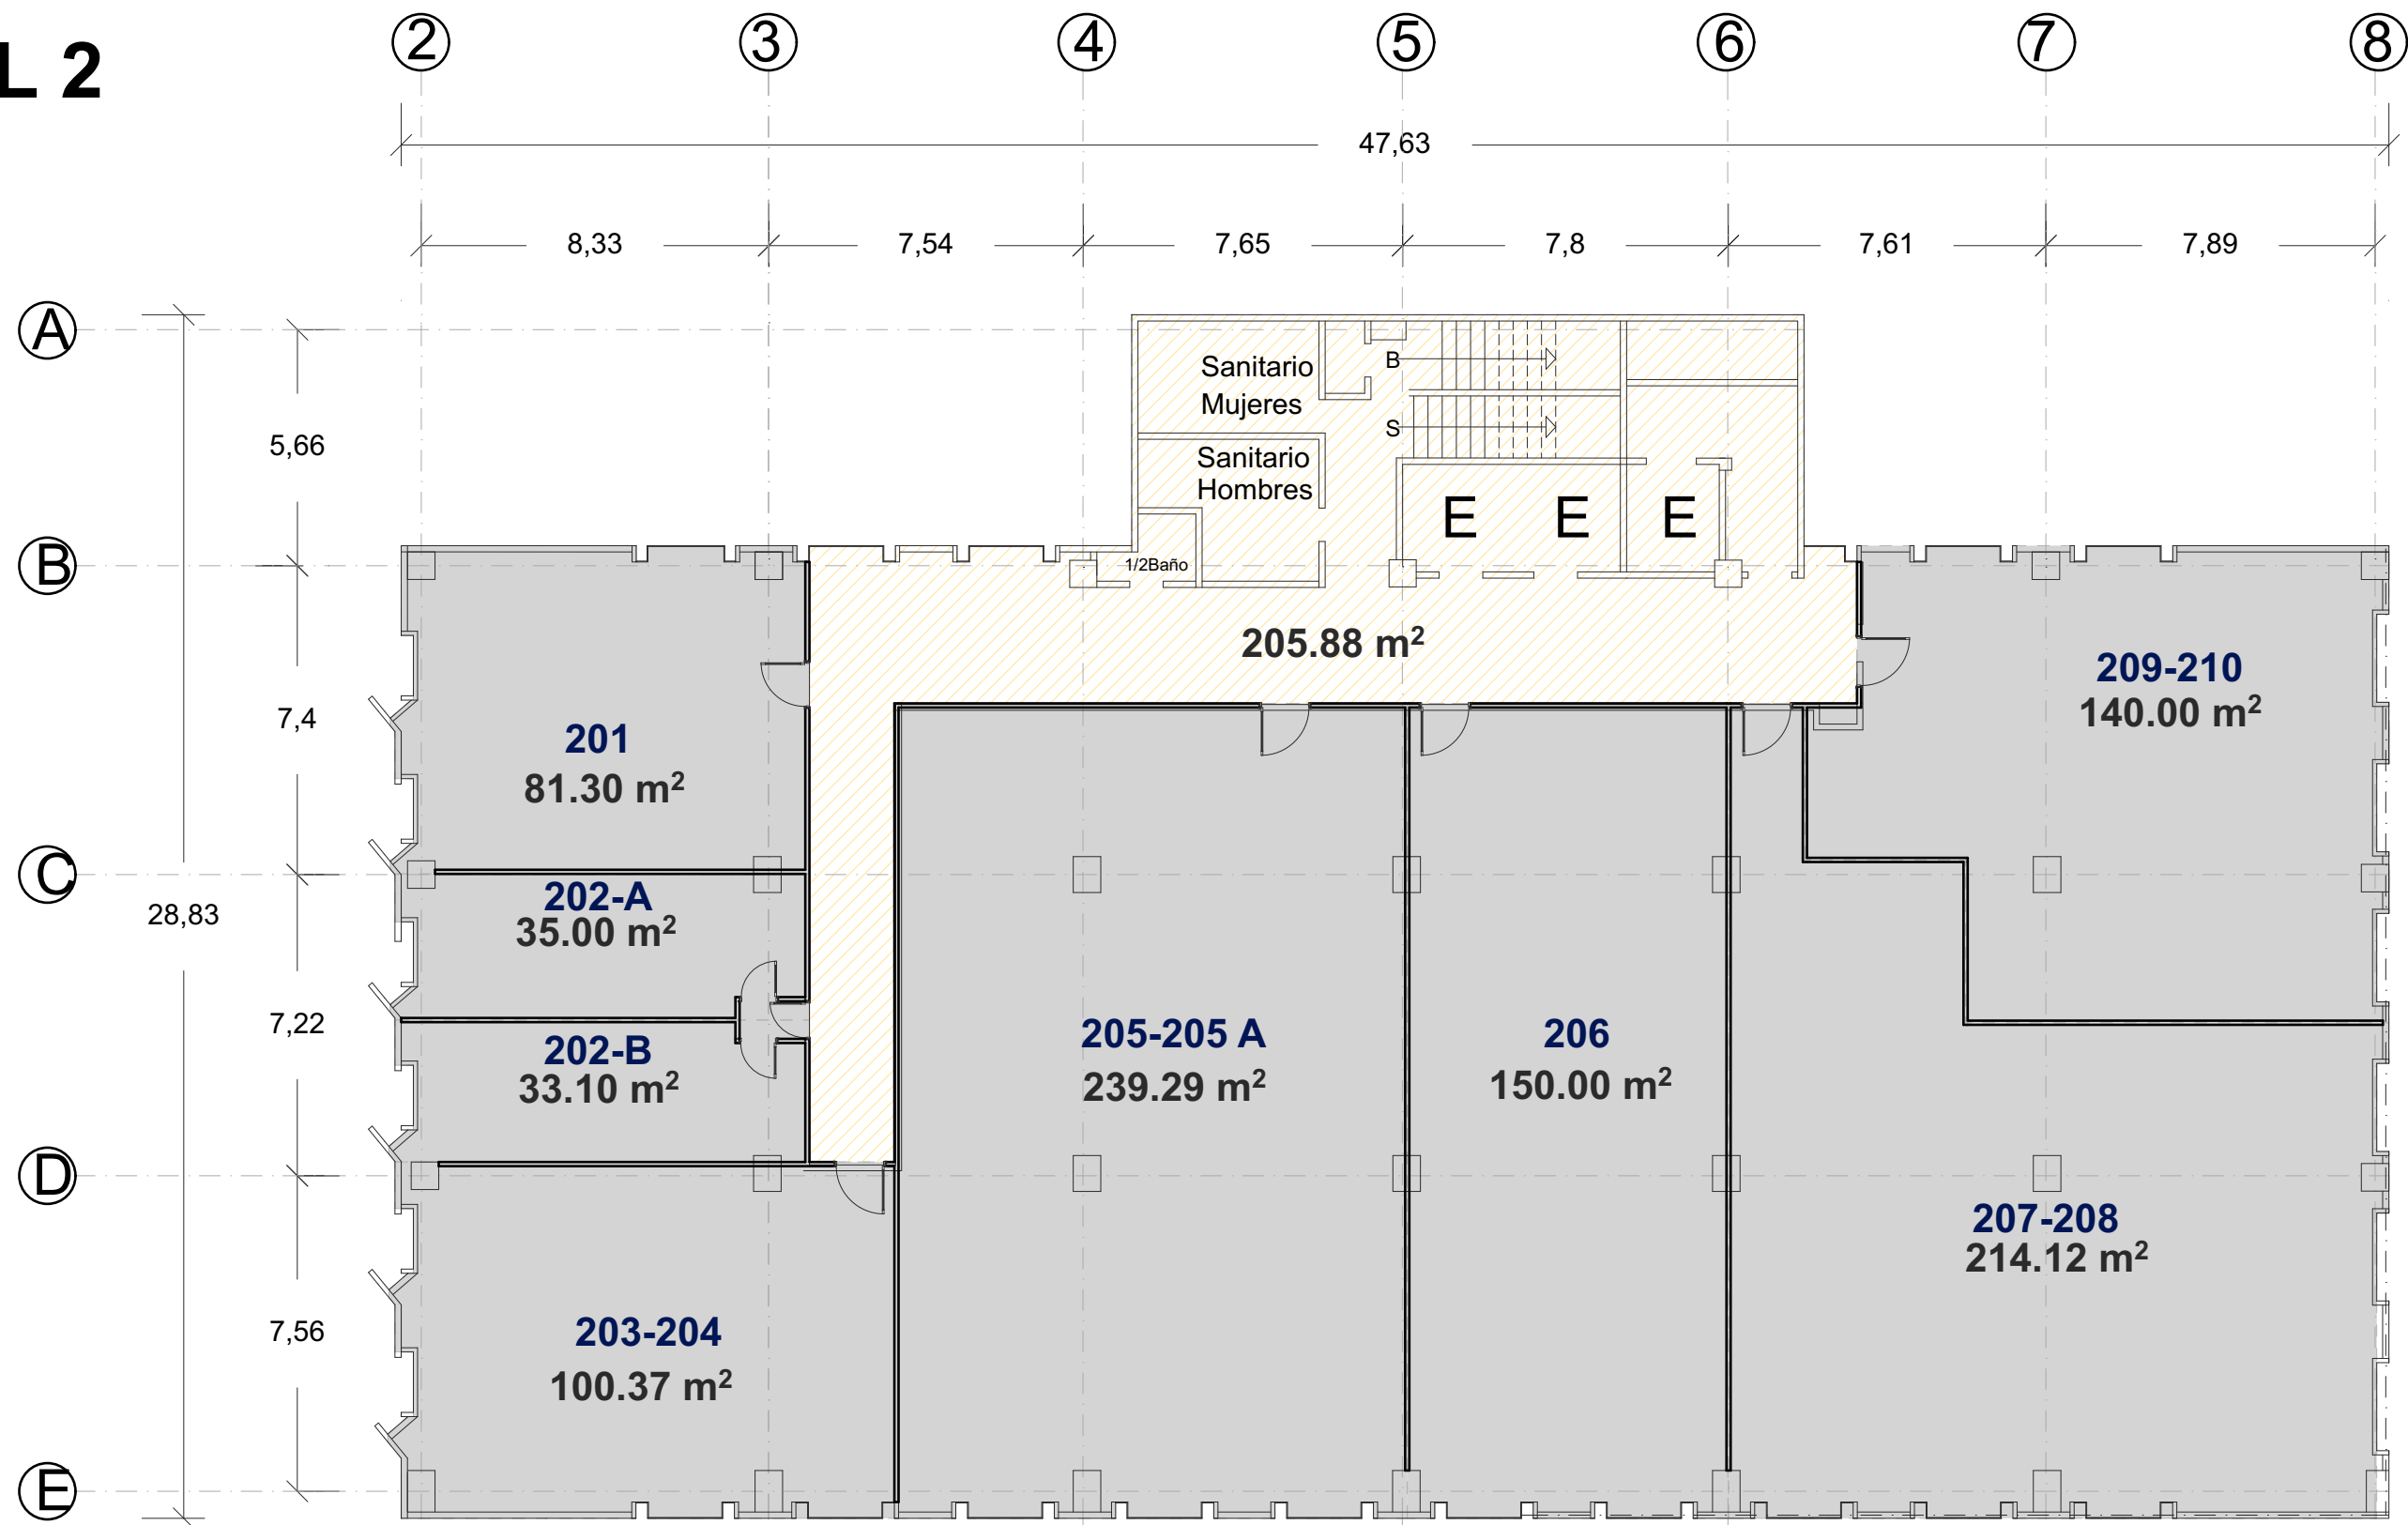

INMUEBLE:
INGENIEROS MILITARES No. 85

DIRECCIÓN:
Ingenieros Militares 85, Residencial Lomas de Sotelo, Miguel Hidalgo, 11230, Naucalpan de Juárez, CDMX

CLIENTE:
GRUPO INMOBILIARIO YEM

METRAJES:

-TERRENO:
3,045.78 m²

-CONSTRUCCIÓN:
10,791.17 m²

-RENTABLE:
7,488.71 m²

-DISPONIBLE:

SIMBOLOGÍA Y NOTAS:

ÁREA DISPONIBLE ÁREA RENTADA ÁREA COMÚN

CORTE ESQUEMÁTICO




FECHA:
ENERO 2025

PLANO:
NIVEL 2

REALIZÓ:
ARQ. CÉSAR OCAMPO

CLAVE:
A-03

NIVEL 3

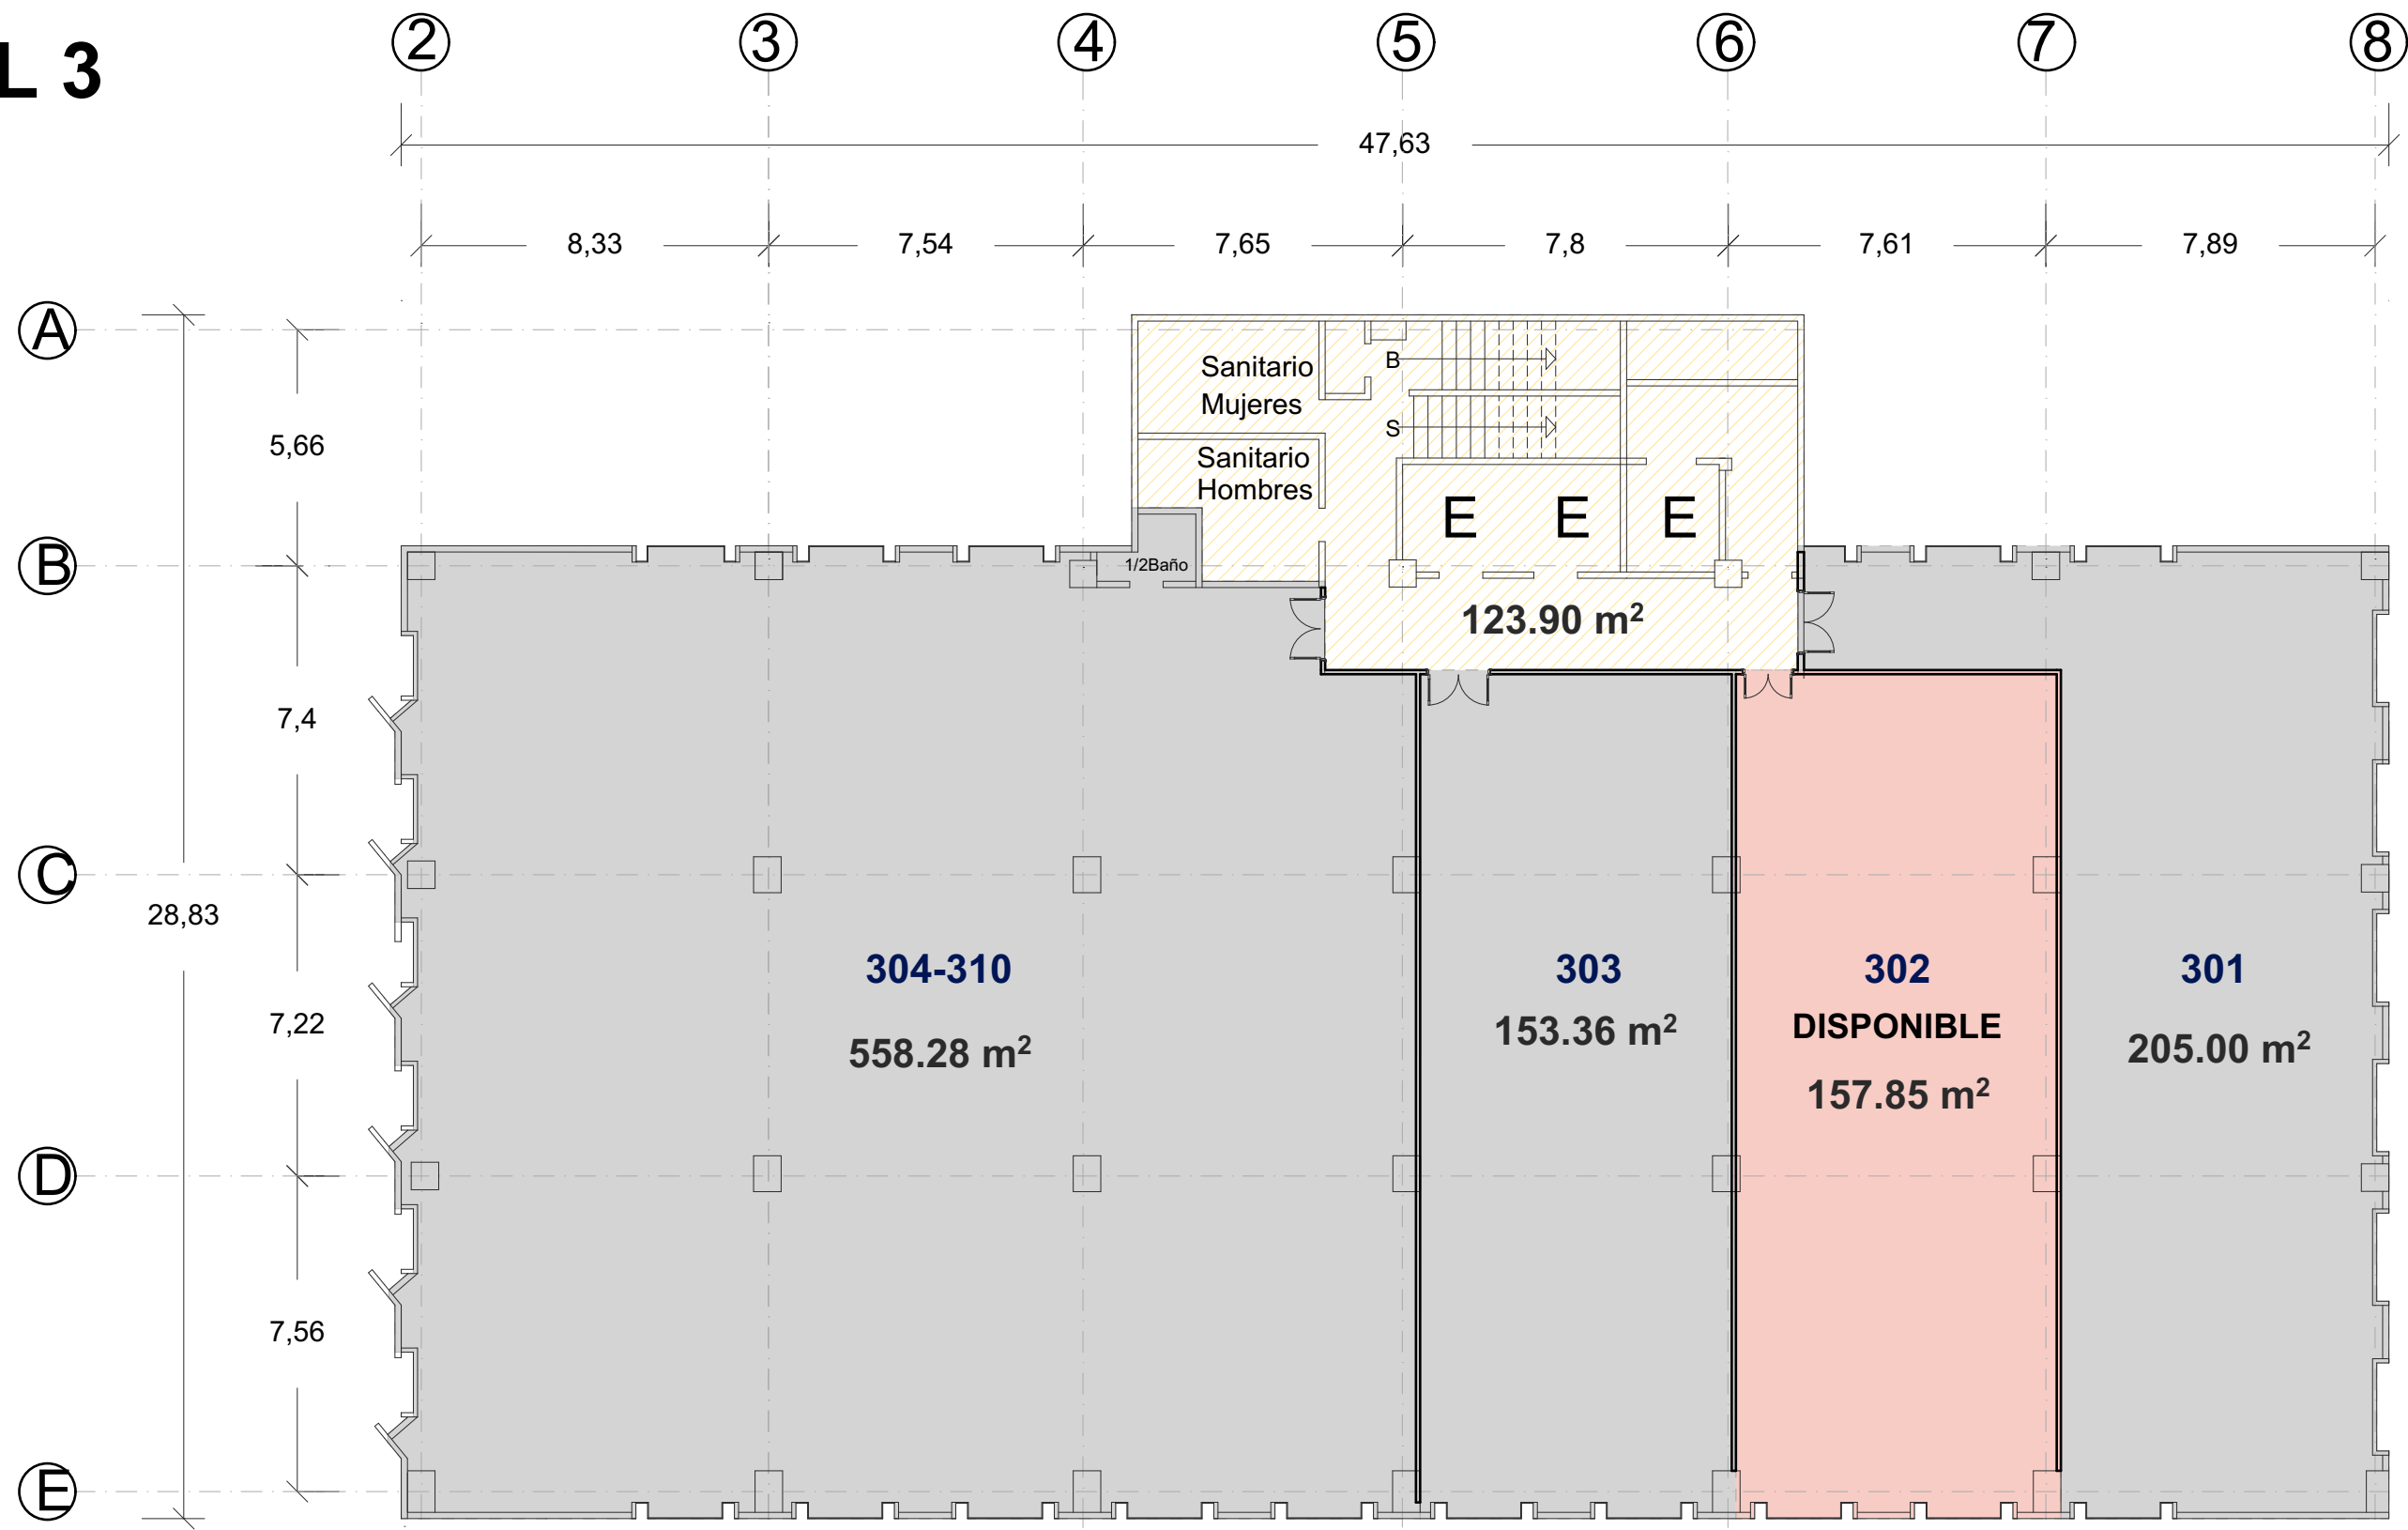

INMUEBLE:

INGENIEROS MILITARES No. 85

DIRECCIÓN:

Ingenieros Militares 85, Residencial Lomas de Sotelo, Miguel Hidalgo, 11230, Naucalpan de Juárez, CDMX

CLIENTE:

GRUPO INMOBILIARIO YEM

METRAJES:

-TERRENO:
3,045.78 m²

-CONSTRUCCIÓN:
10,791.17 m²

-RENTABLE:
7,488.71 m²

-DISPONIBLE:

SIMBOLOGÍA Y NOTAS:

ÁREA DISPONIBLE ÁREA RENTADA ÁREA COMÚN

CORTE ESQUEMÁTICO



FECHA:

ENERO 2025

PLANO:

NIVEL 3


REALIZÓ:

ARQ. CÉSAR OCAMPO

CLAVE:

A-04

NIVEL 4

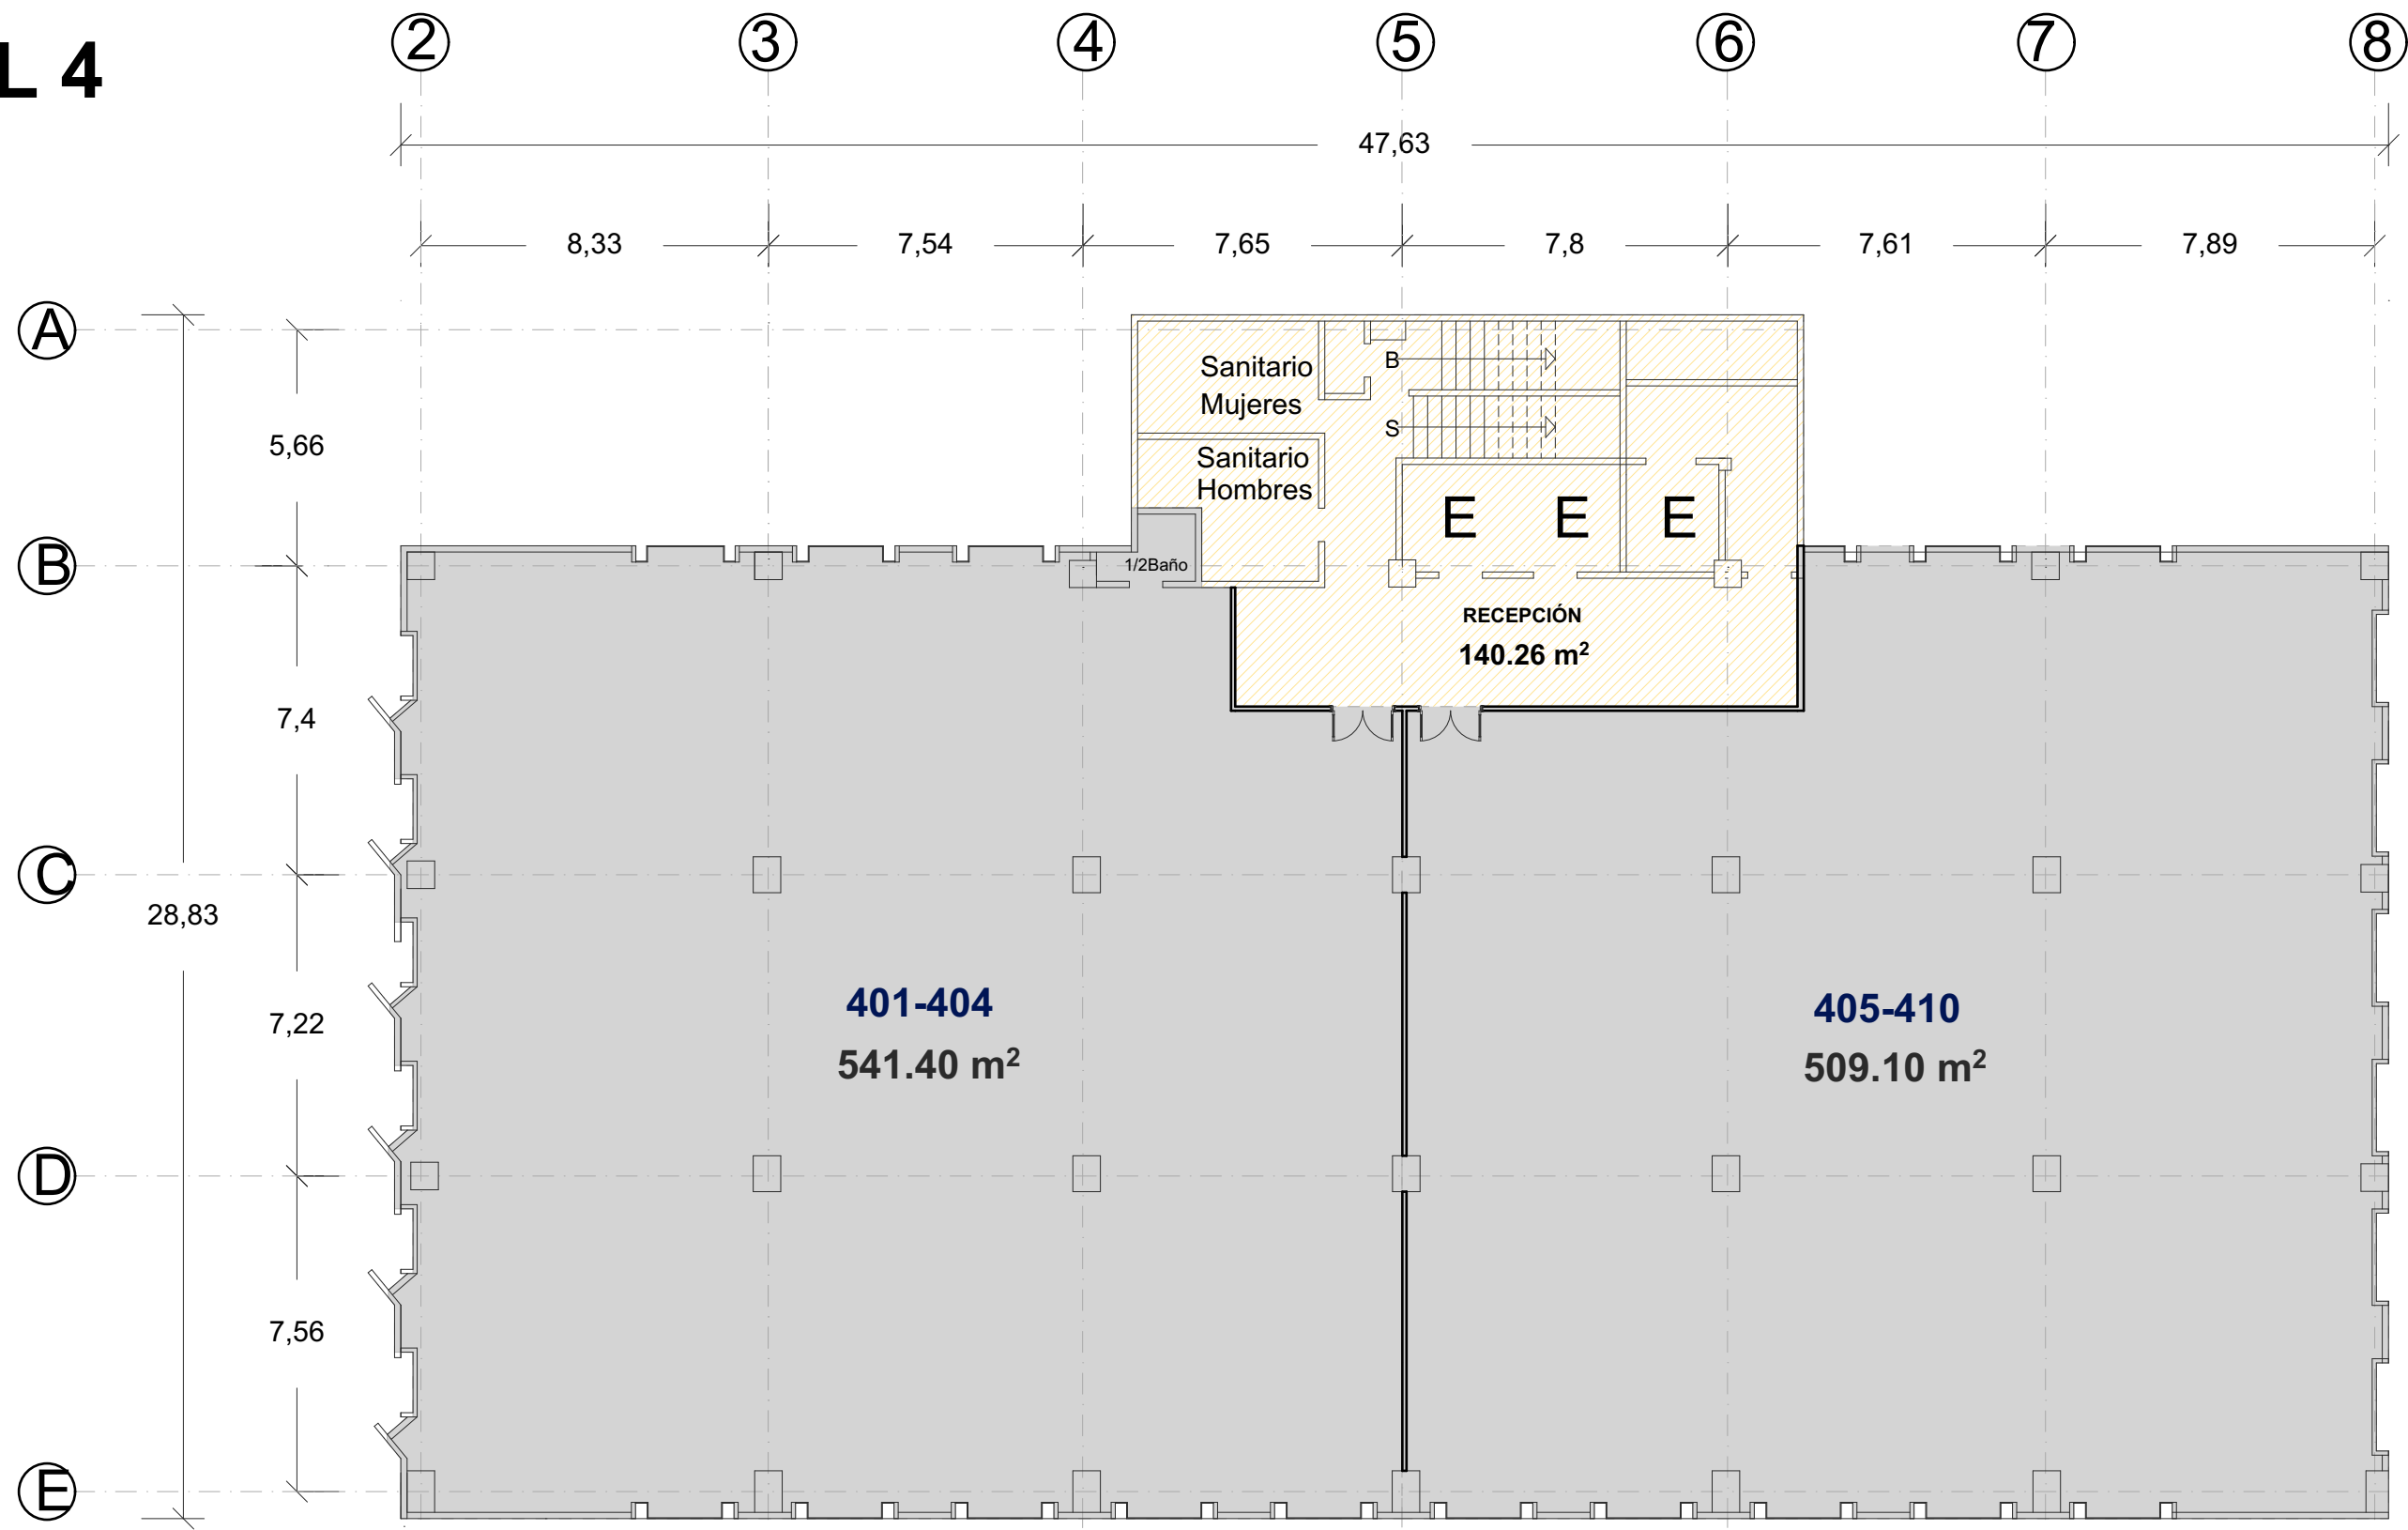

INMUEBLE:
INGENIEROS MILITARES No. 85

DIRECCIÓN:
Ingenieros Militares 85, Residencial Lomas de Sotelo, Miguel Hidalgo, 11230, Naucalpan de Juárez, CDMX

CLIENTE:
GRUPO INMOBILIARIO YEM

METRAJES:

-TERRENO:
3,045.78 m²

-CONSTRUCCIÓN:
10,791.17 m²

-RENTABLE:
7,488.71 m²

-DISPONIBLE:

SIMBOLOGÍA Y NOTAS:

ÁREA DISPONIBLE ÁREA RENTADA ÁREA COMÚN

CORTE ESQUEMÁTICO




FECHA:
ENERO 2025

PLANO:
NIVEL 4

REALIZÓ:
ARQ. CÉSAR OCAMPO

CLAVE:
A-05

NIVEL 5

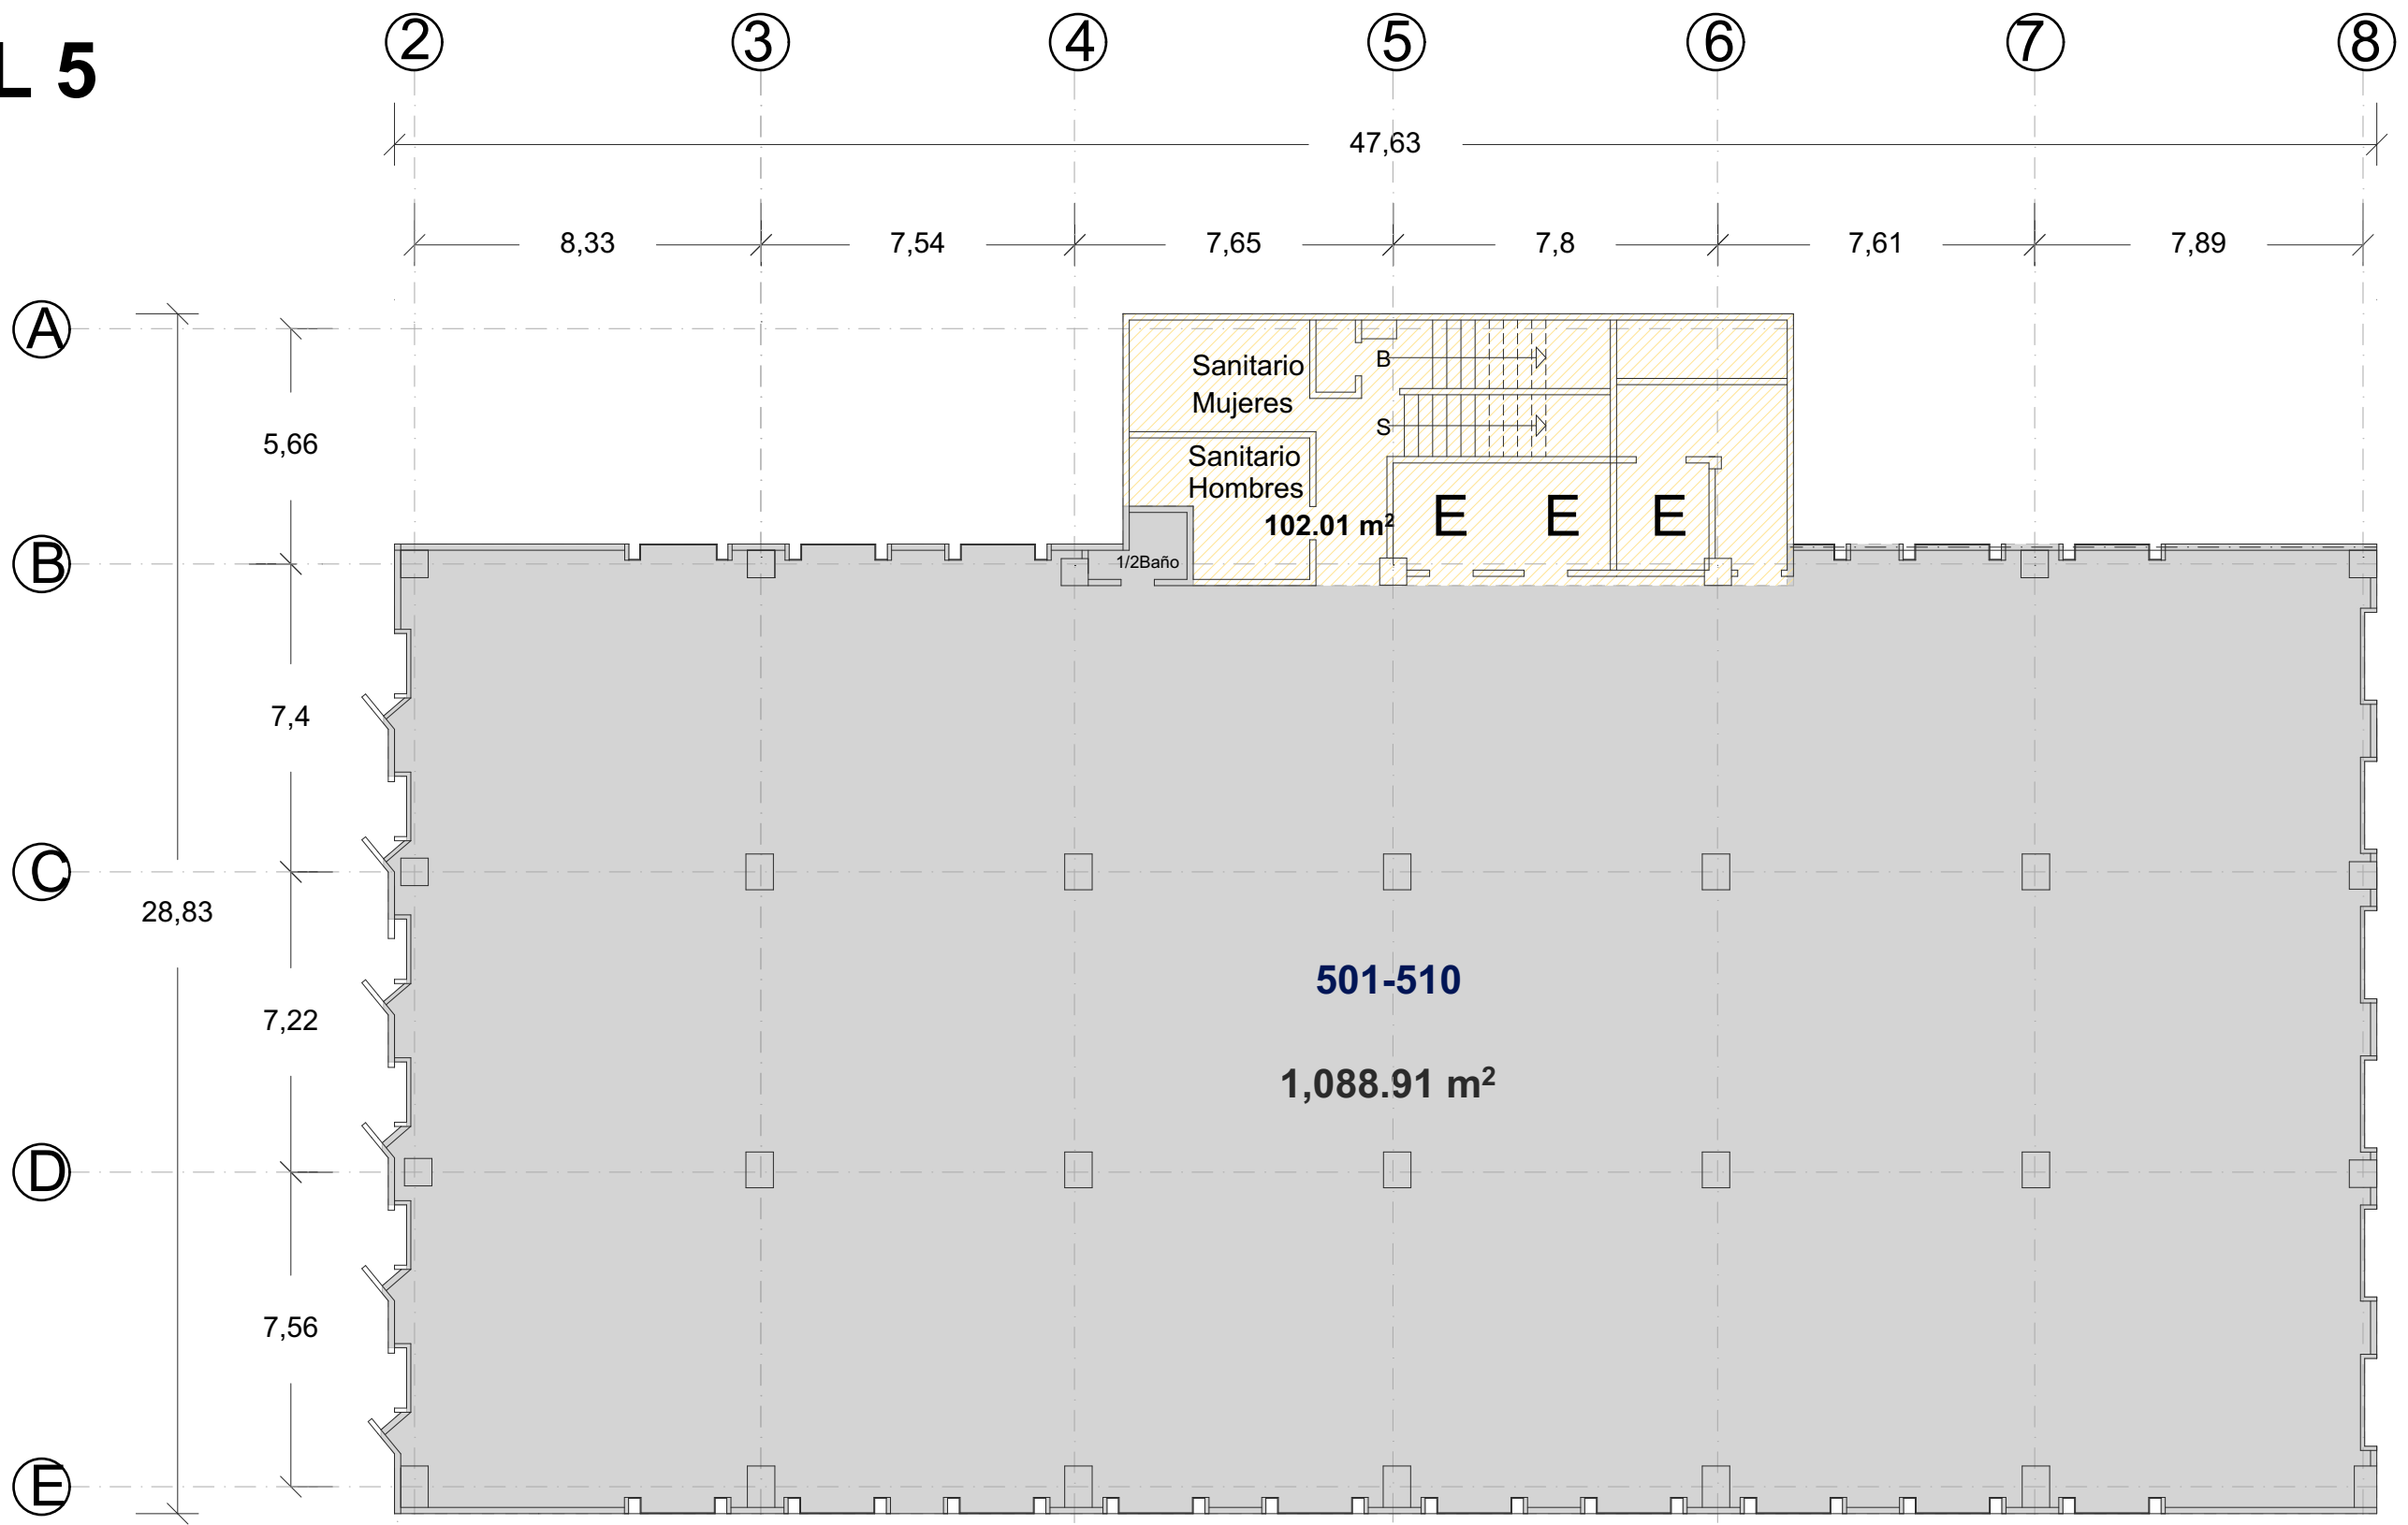

INMUEBLE:

INGENIEROS MILITARES No. 85

DIRECCIÓN:
Ingenieros Militares 85, Residencial Lomas de Sotelo, Miguel Hidalgo, 11230, Naucalpan de Juárez, CDMX

CLIENTE:
GRUPO INMOBILIARIO YEM

METRAJES:

-TERRENO: **3,045.78 m²**

-CONSTRUCCIÓN: **10,791.17 m²**

-RENTABLE: **7,488.71 m²**

-DISPONIBLE:

SIMBOLOGÍA Y NOTAS:

ÁREA DISPONIBLE ÁREA RENTADA ÁREA COMÚN

CORTE ESQUEMÁTICO




FECHA: ENERO 2025

PLANO: NIVEL 5

REALIZÓ: ARQ. CÉSAR OCAMPO

CLAVE: **A-06**

NIVEL 6

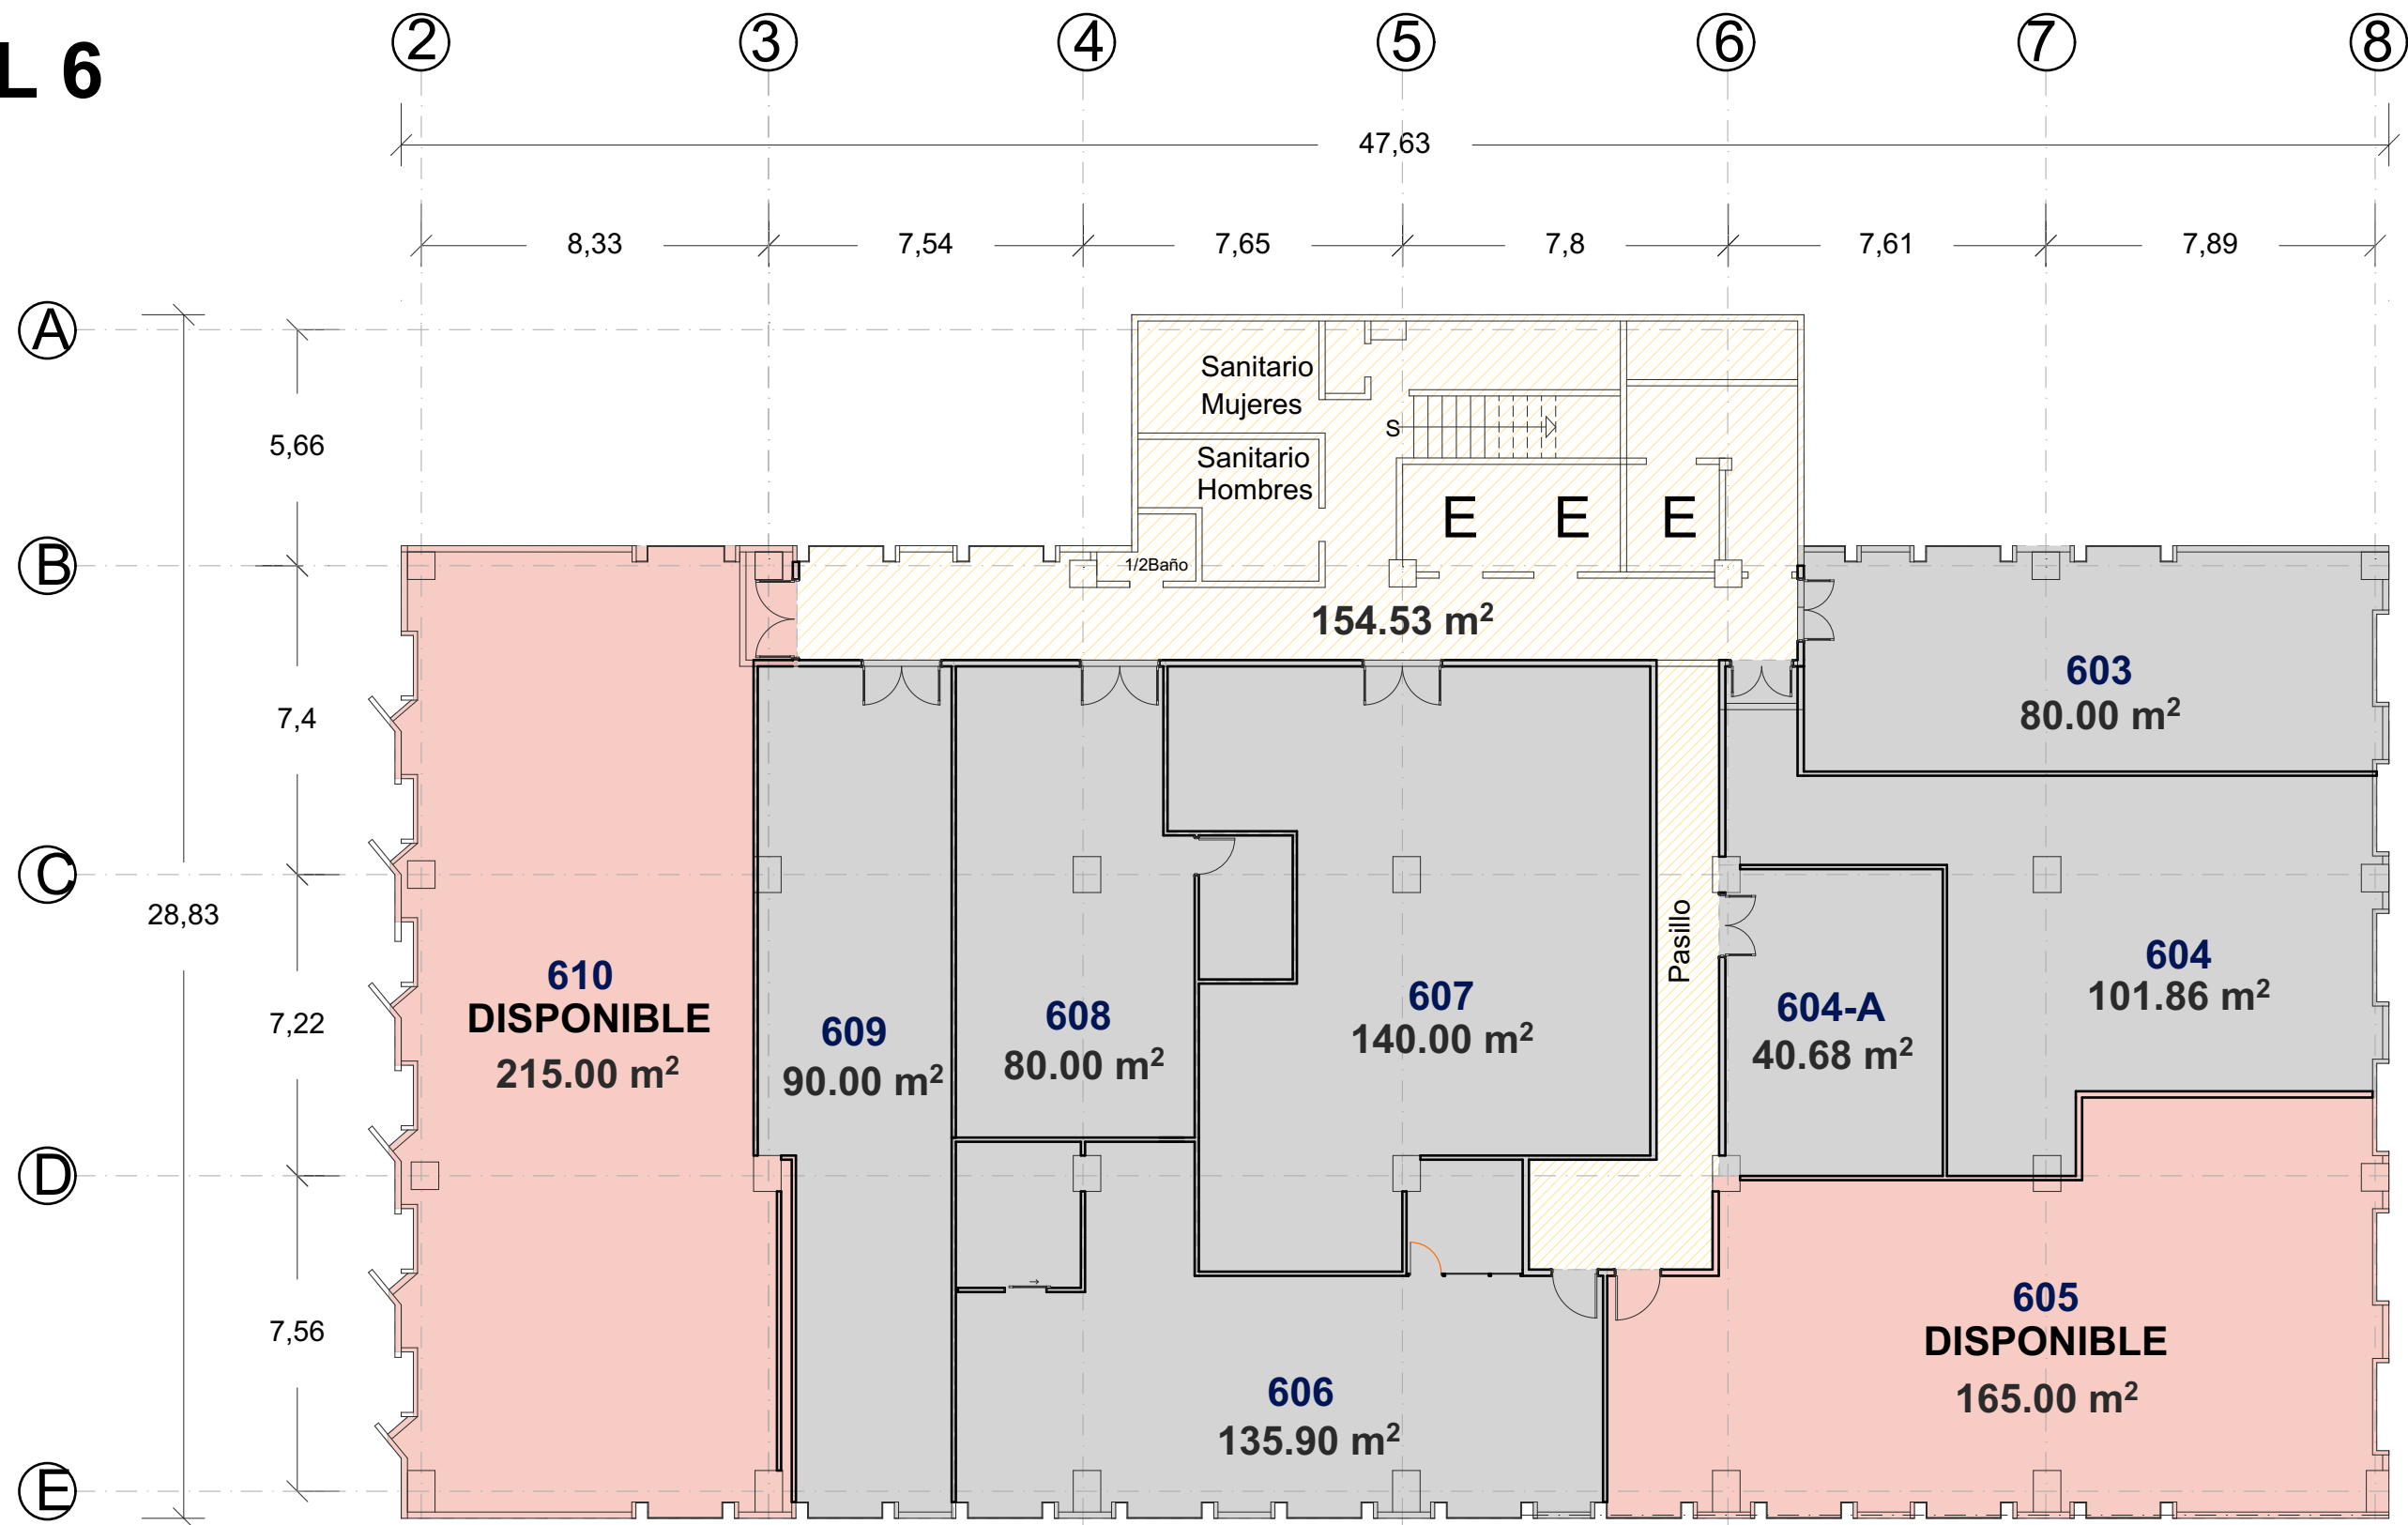

INMUEBLE:
INGENIEROS MILITARES No. 85

DIRECCIÓN:
Ingenieros Militares 85, Residencial Lomas de Sotelo, Miguel Hidalgo, 11230, Naucalpan de Juárez, CDMX

CLIENTE:
GRUPO INMOBILIARIO YEM

METRAJES:

- TERRENO: **3,045.78 m²**
- CONSTRUCCIÓN: **10,791.17 m²**
- RENTABLE: **7,488.71 m²**
- DISPONIBLE:

SIMBOLOGÍA Y NOTAS:

- ÁREA DISPONIBLE
- ÁREA RENTADA
- ÁREA COMÚN

CORTE ESQUEMÁTICO



FECHA: **ENERO 2025**

PLANO: **NIVEL 6**

REALIZÓ:
ARQ. CÉSAR OCAMPO

CLAVE:
A-07