


PLANTA BAJA

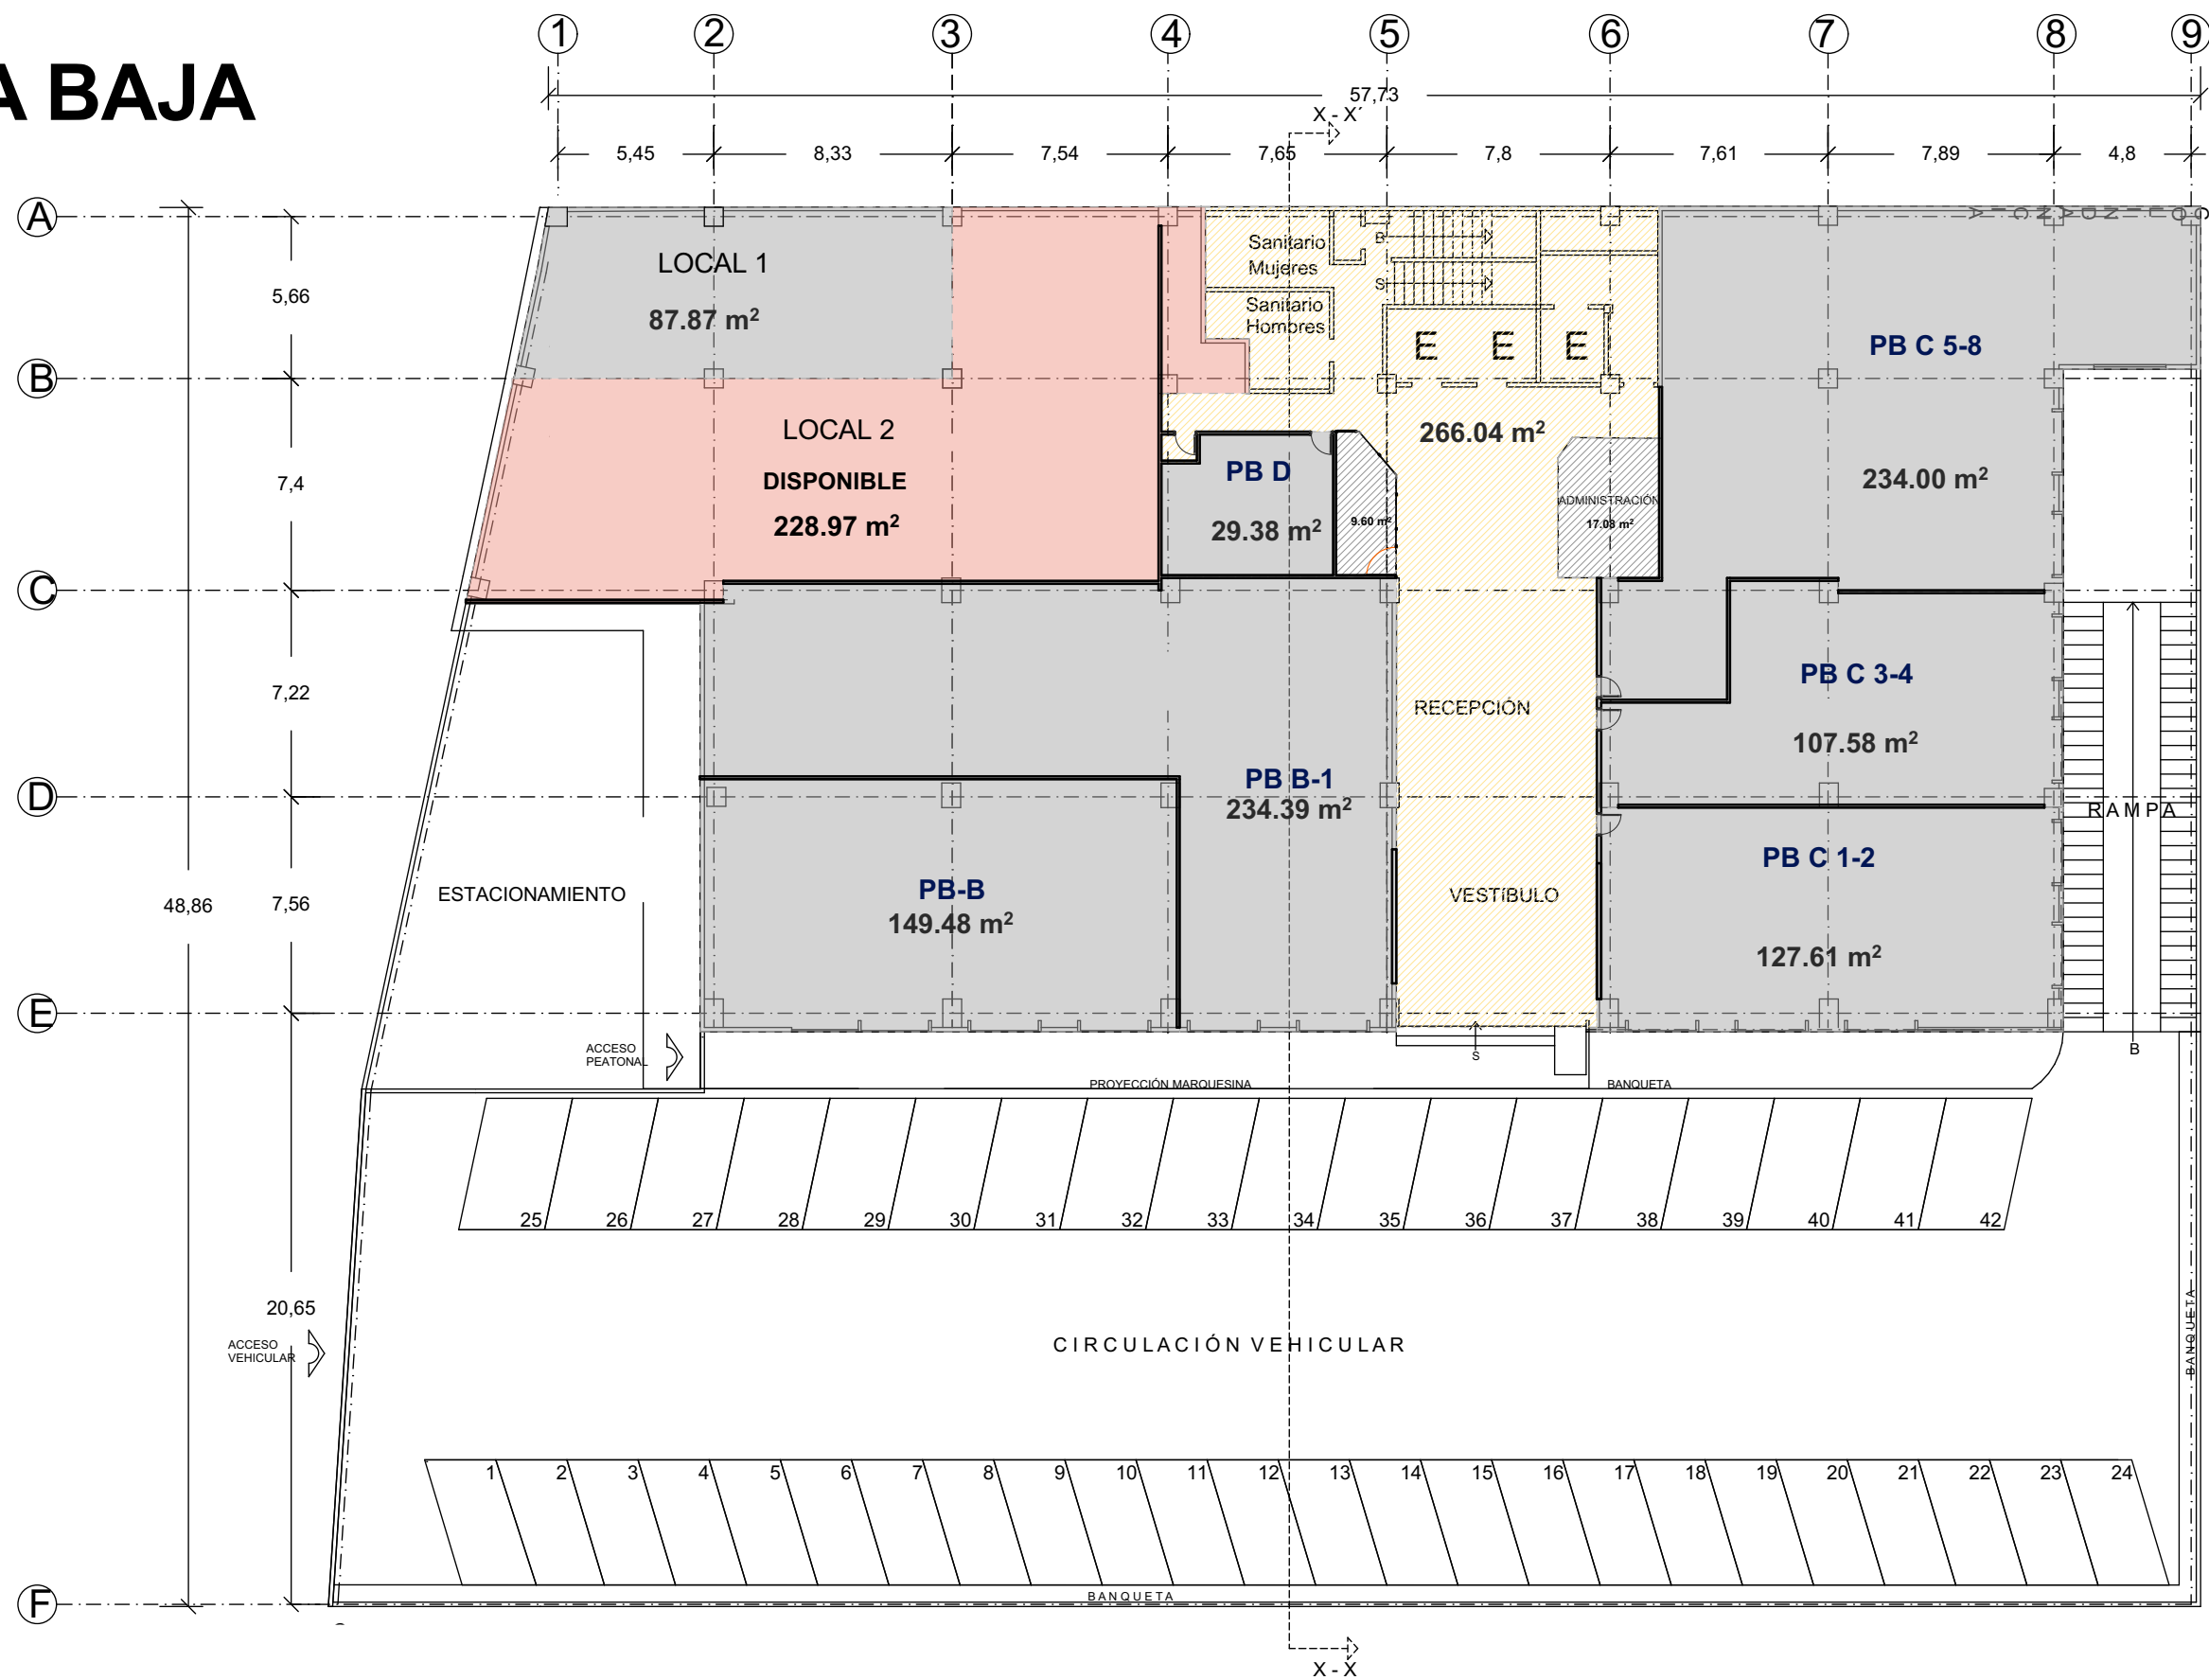

INMUEBLE:

INGENIEROS MILITARES No. 85

DIRECCIÓN:

Ingenieros Militares 85, Residencial Lomas de Sotelo, Miguel Hidalgo, 11230, Naucalpan de Juárez, CDMX

CLIENTE:

GRUPO INMOBILIARIO YEM

METRAJES:

-TERRENO:
3,045.78 m²

-CONSTRUCCIÓN:
10,387.04 m²

-ÁREA OFICINAS/LOCALES:
7,488.71 m²

-DISPONIBLE:

SIMBOLOGÍA Y NOTAS:

ÁREA DISPONIBLE ÁREA RENTADA ÁREA COMÚN

CORTE ESQUEMÁTICO



FECHA:

MARZO 2025

PLANO:

PLANTA BAJA

REALIZÓ:

ARQ. CÉSAR OCAMPO

CLAVE:

A-01