


LOCAL

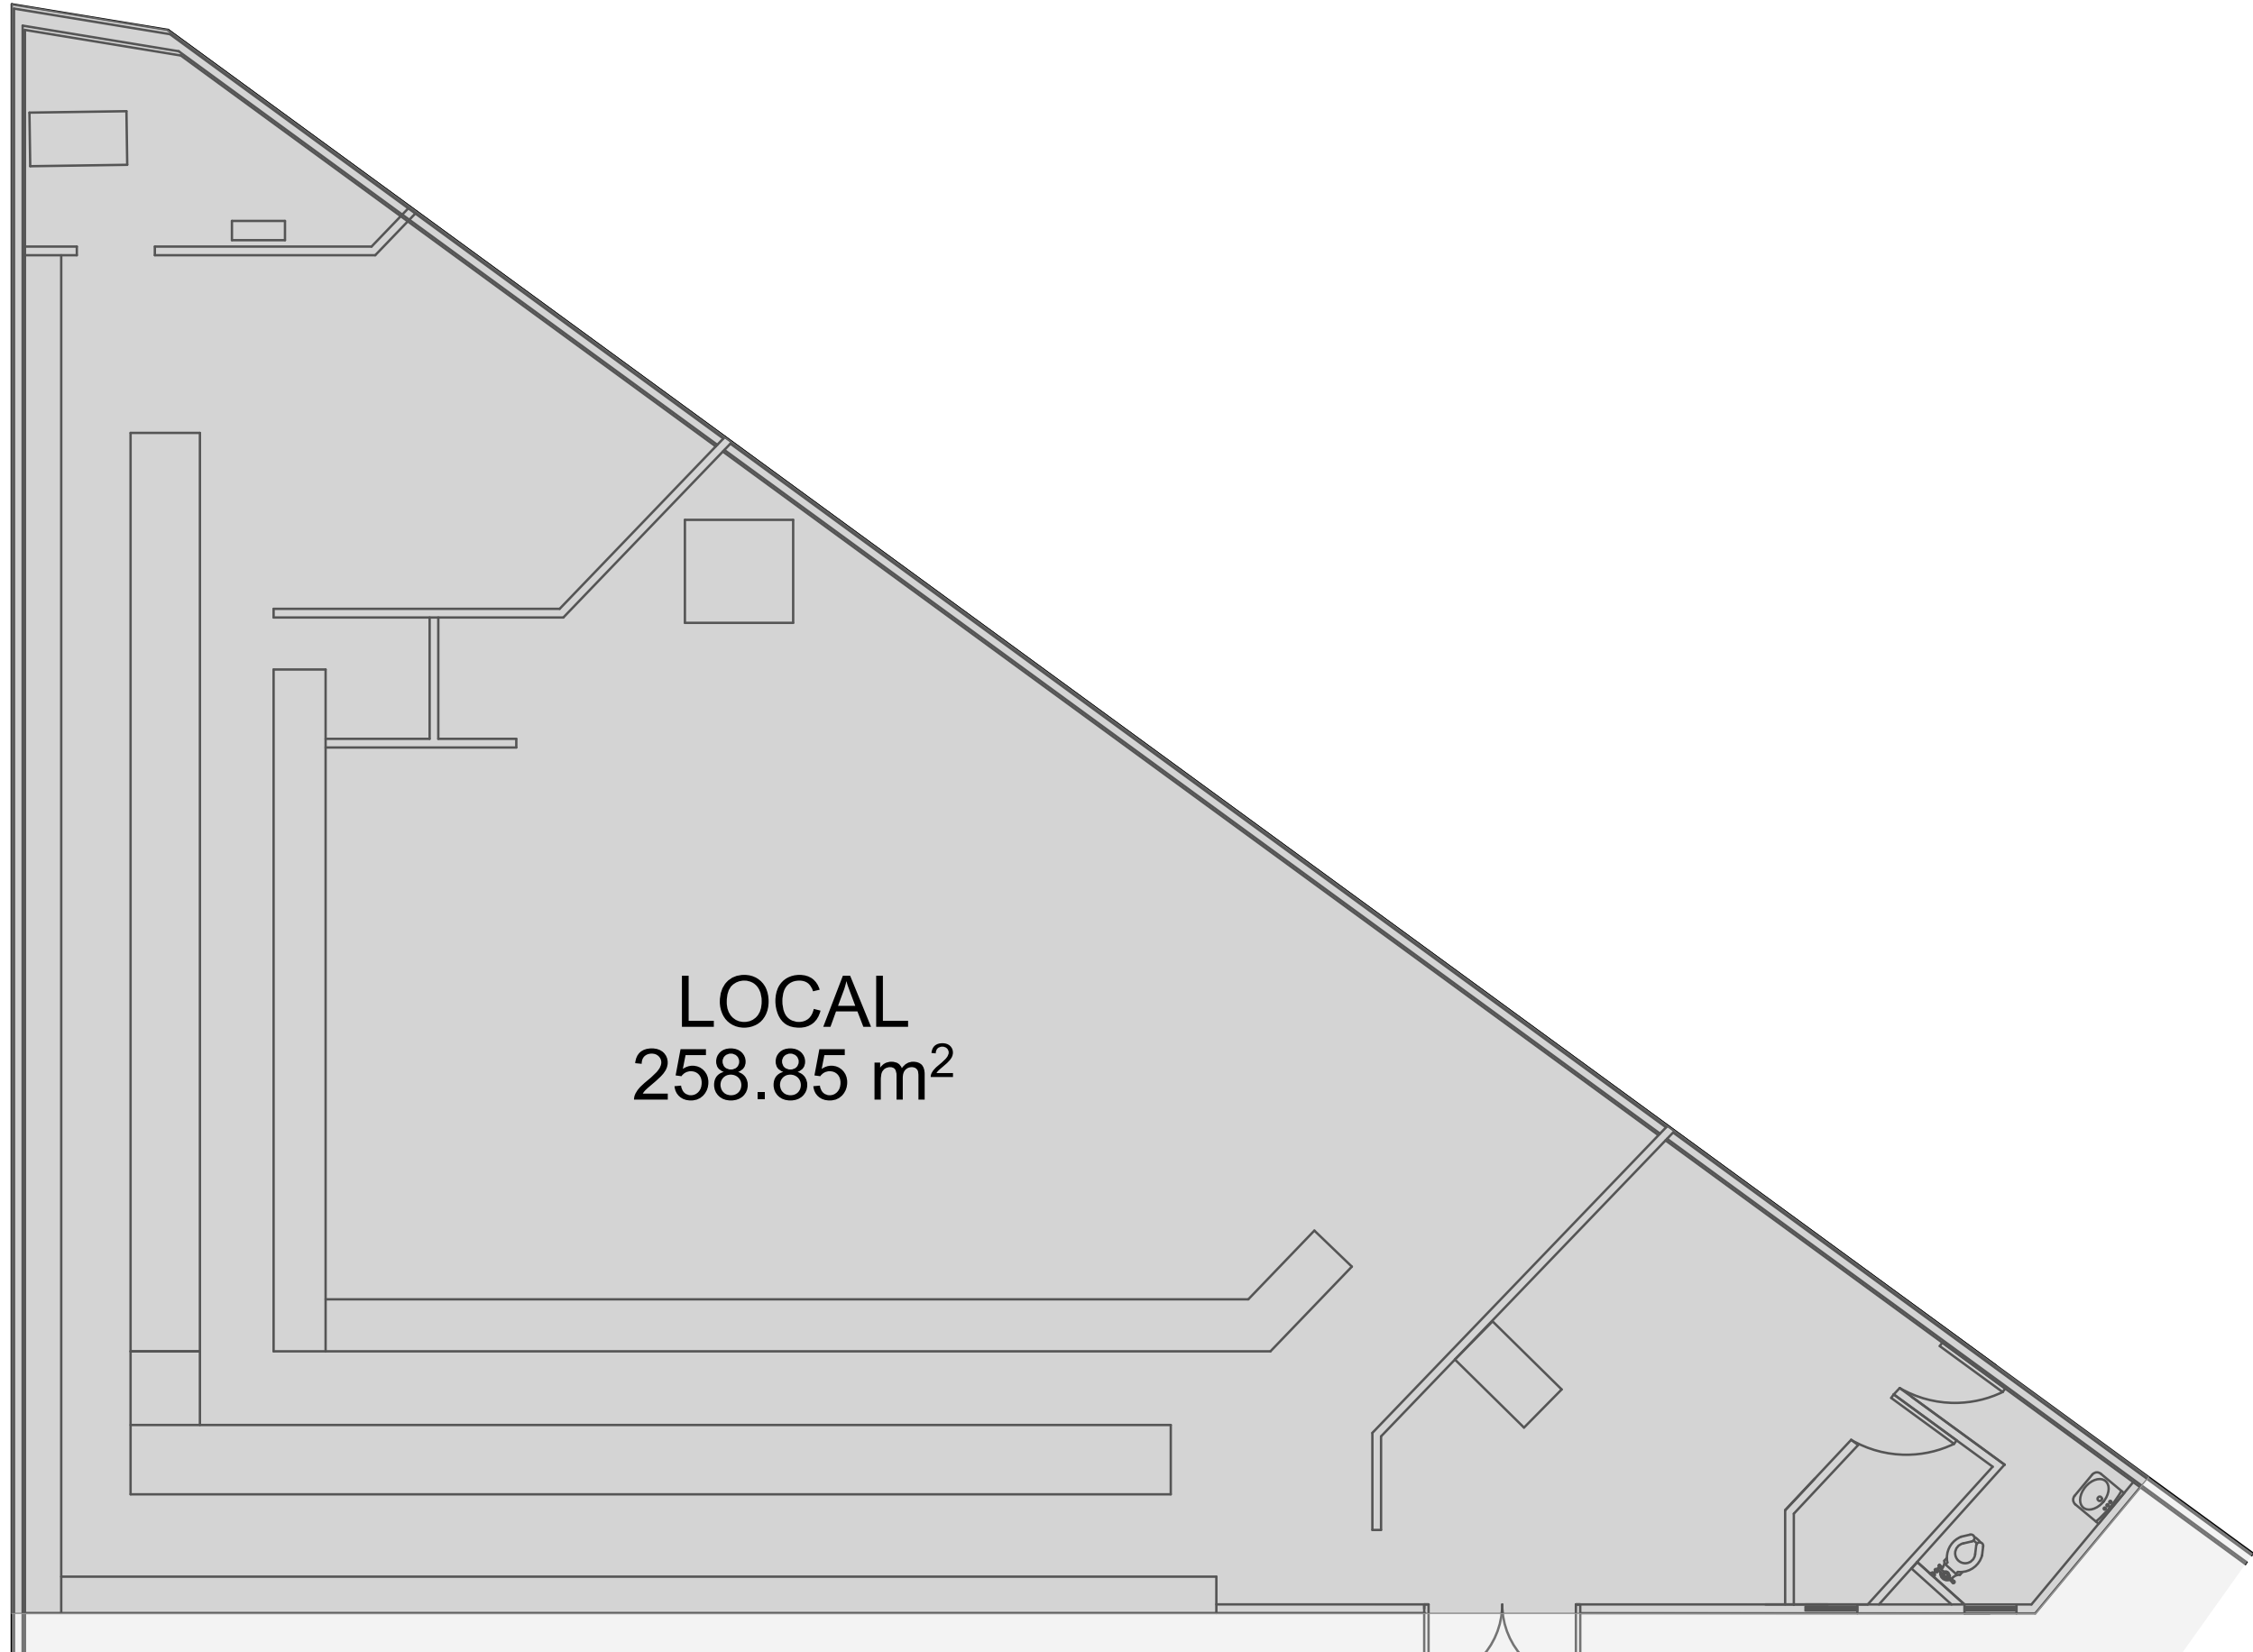

METRAJES

INMUEBLE:

EDIFICIO IZTAPALAPA

DIRECCIÓN:

Cam. Real a San Lorenzo 285, San Lorenzo
Tezonco, Iztapalapa, 09830 Ciudad de México,
CDMX

CLIENTE:

**GRUPO INMOBILIARIO
YEM**


FECHA: miércoles, 5 de noviembre de 2025

PLANO:

LOCAL

REALIZADO POR:

Arq. César Ocampo Flores

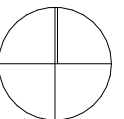

SCALA:

1:78.65

SAVE:

A-06