


PLANTA BAJA

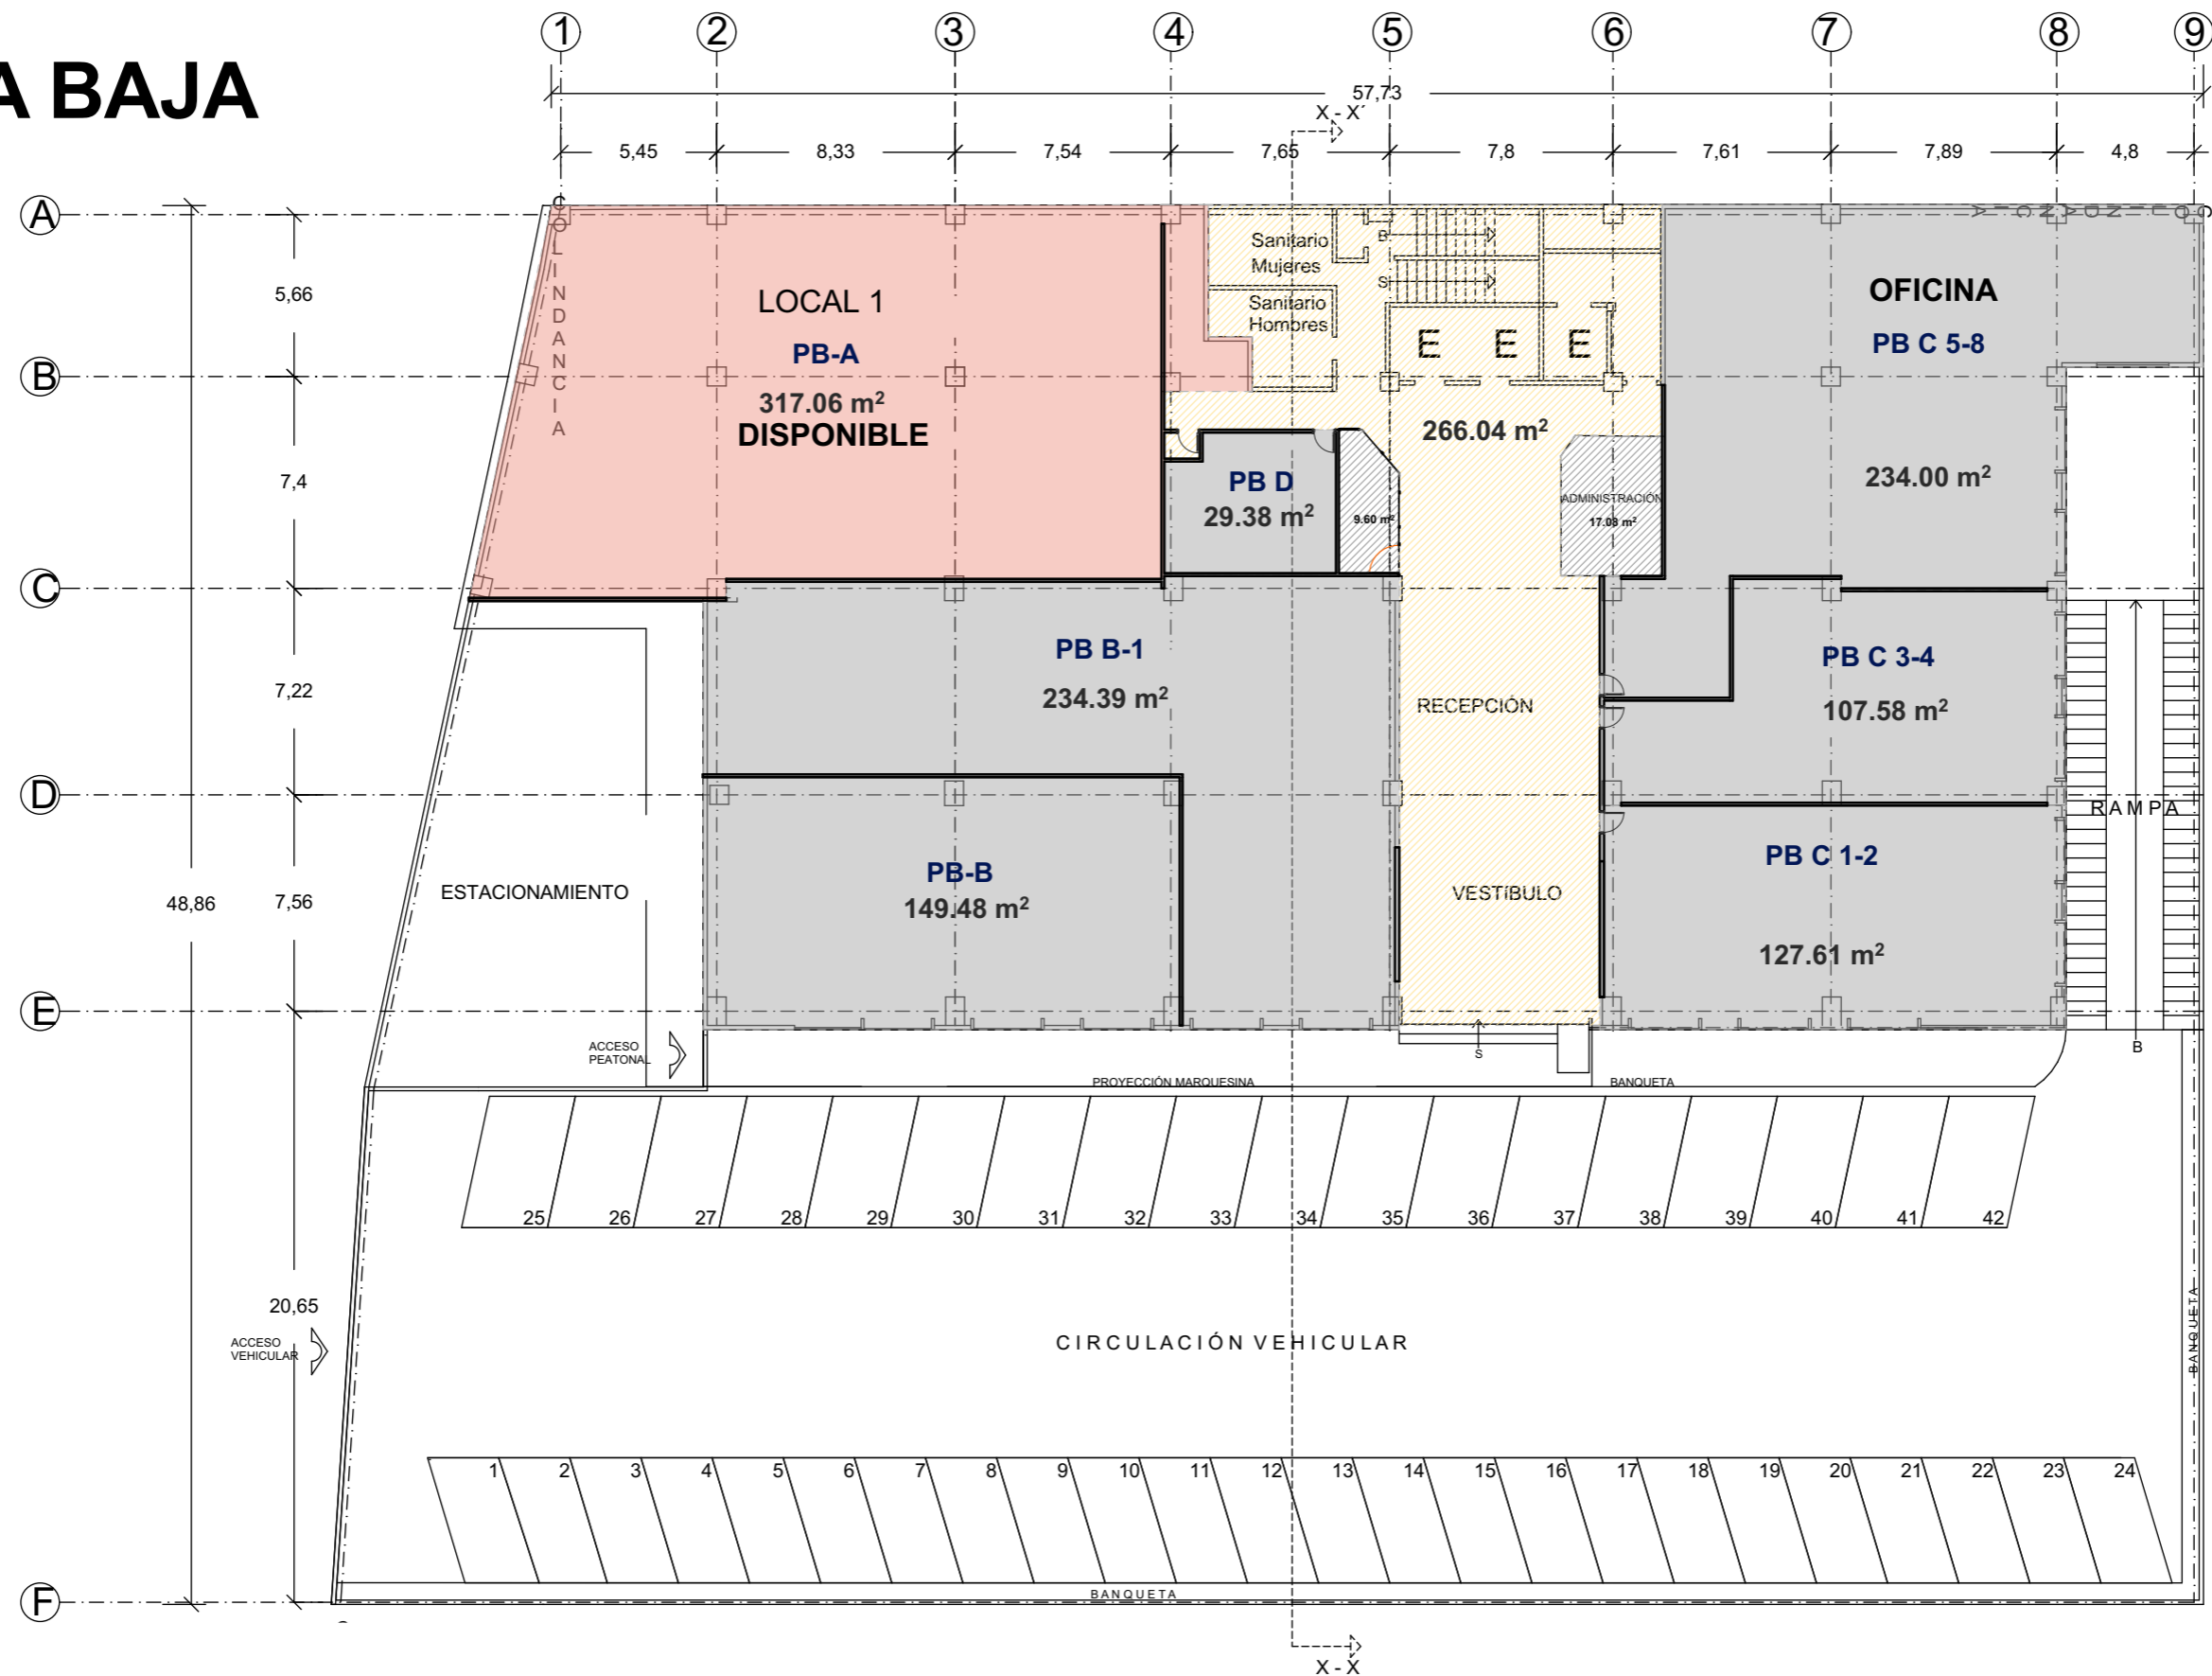

INMUEBLE:
INGENIEROS MILITARES No. 85

DIRECCIÓN:
Ingenieros Militares 85, Residencial Lomas de Sotelo, Miguel Hidalgo, 11230, Naucalpan de Juárez, CDMX

CLIENTE:
GRUPO INMOBILIARIO YEM

METRAJES:

-TERRENO:
3,045.78 m²

-CONSTRUCCIÓN:
10,791.17 m²


-RENTABLE:
7,488.71 m²

-DISPONIBLE:

SIMBOLOGÍA Y NOTAS:

ÁREA DISPONIBLE
 ÁREA RENTADA
 ÁREA COMÚN

CORTE ESQUEMÁTICO

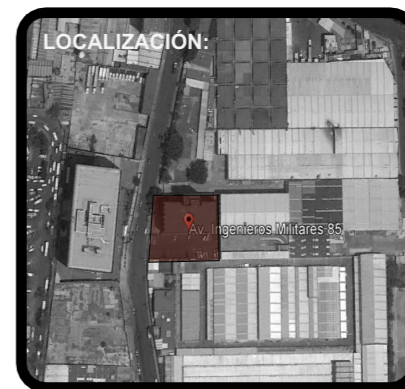

FECHA:
NOVIEMBRE 2024

PLANO:
PLANTA BAJA

REALIZÓ:
ARQ. CÉSAR OCAMPO

CLAVE:
A-01