


NIVEL 2

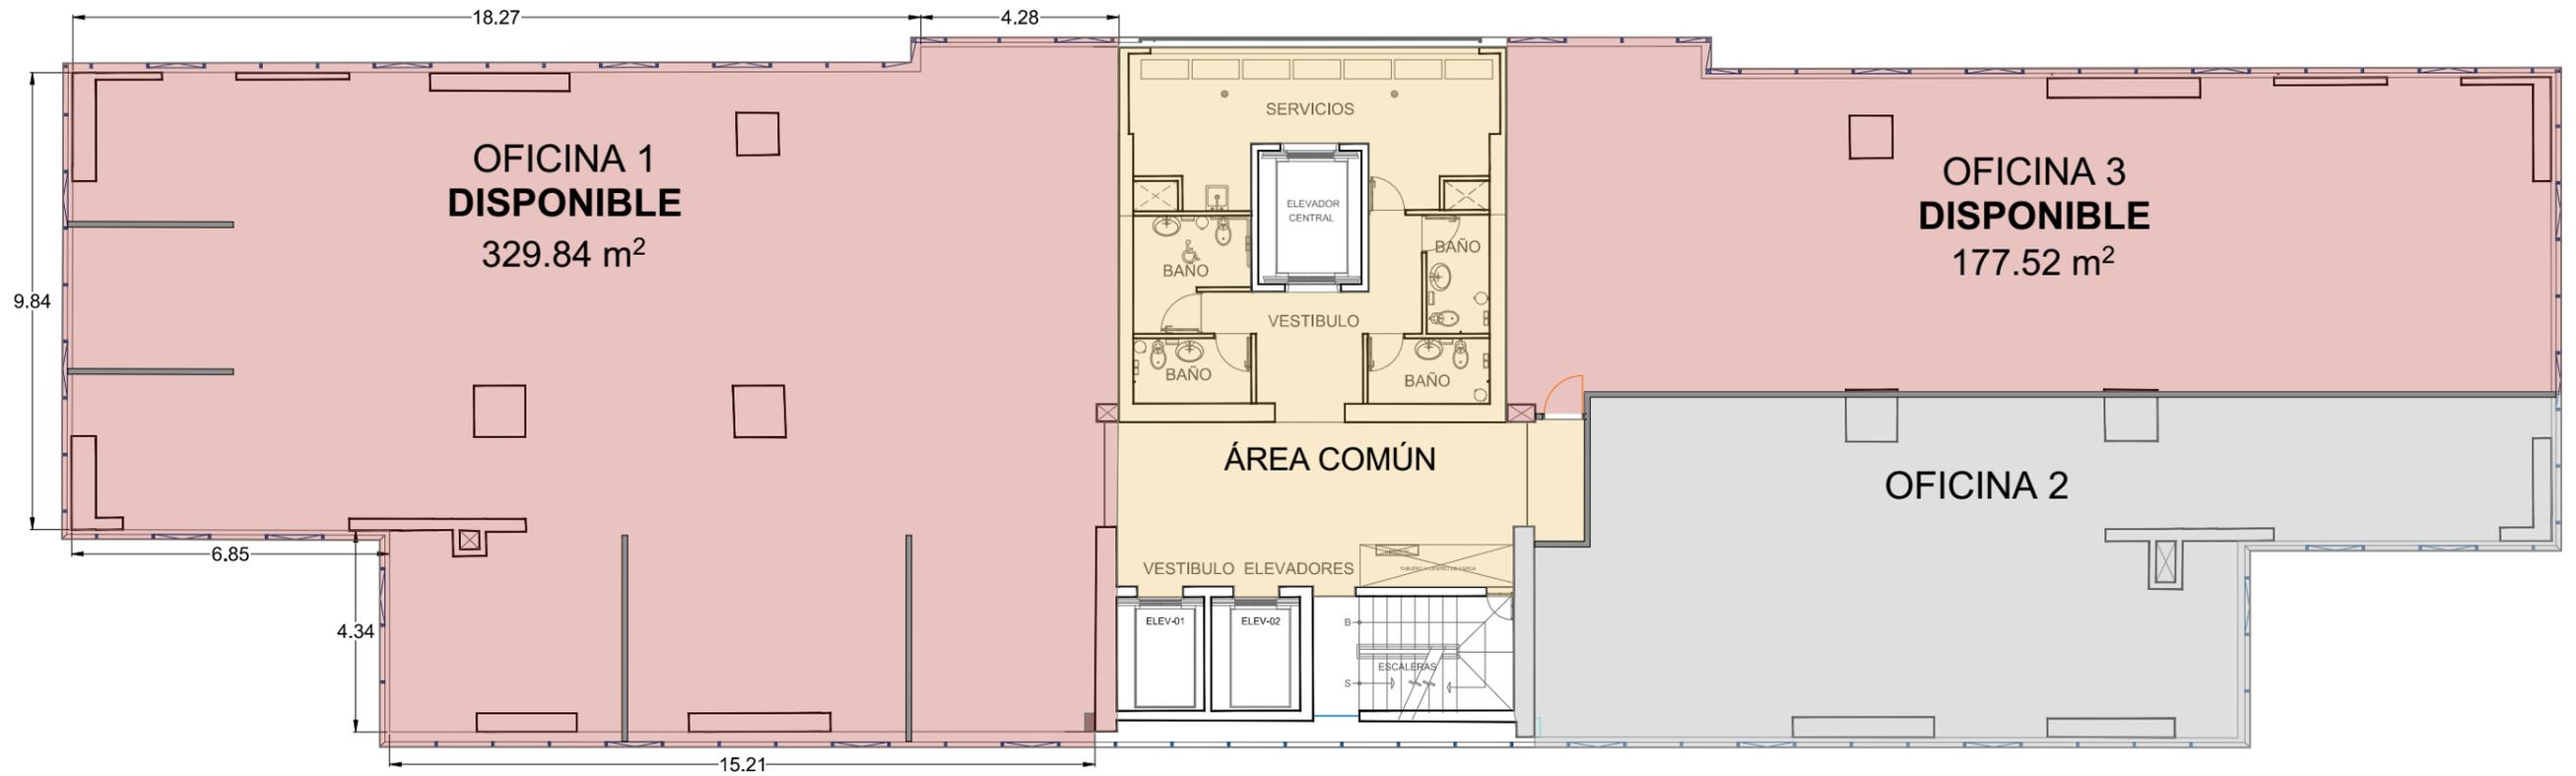

INMUEBLE:
**OFICINAS
TECAMACHALCO**


DIRECCIÓN:
Fuente de Las Pirámides 16, Lomas de Tecamachalco, 53950 Naucalpan de Juárez, Méx.

CLIENTE:
**GRUPO INMOBILIARIO
YEM**

METRAJES:

- TERRENO: 2,460.00 m²
- CONSTRUCCIÓN: 14,896.89 m²
- TOTAL OFICINAS: 9,002.54 m²

NOTAS:
Metrajés disponibles incluyen indiviso

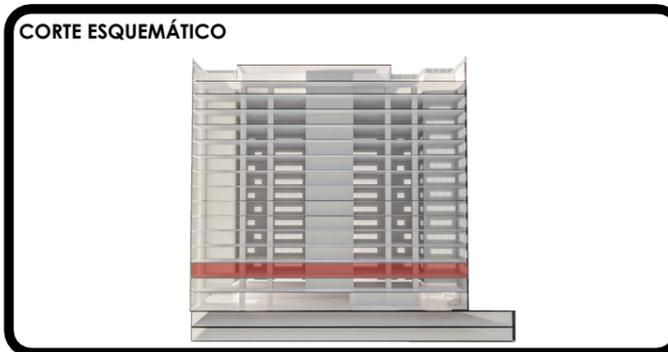


FECHA: FEBRERO 2025

PLANO: NIVEL 2

REALIZÓ:
Arq. César Ocampo Flores
Arq. Jazmín Mercado López

CLAVE:
A.01

NIVEL 3

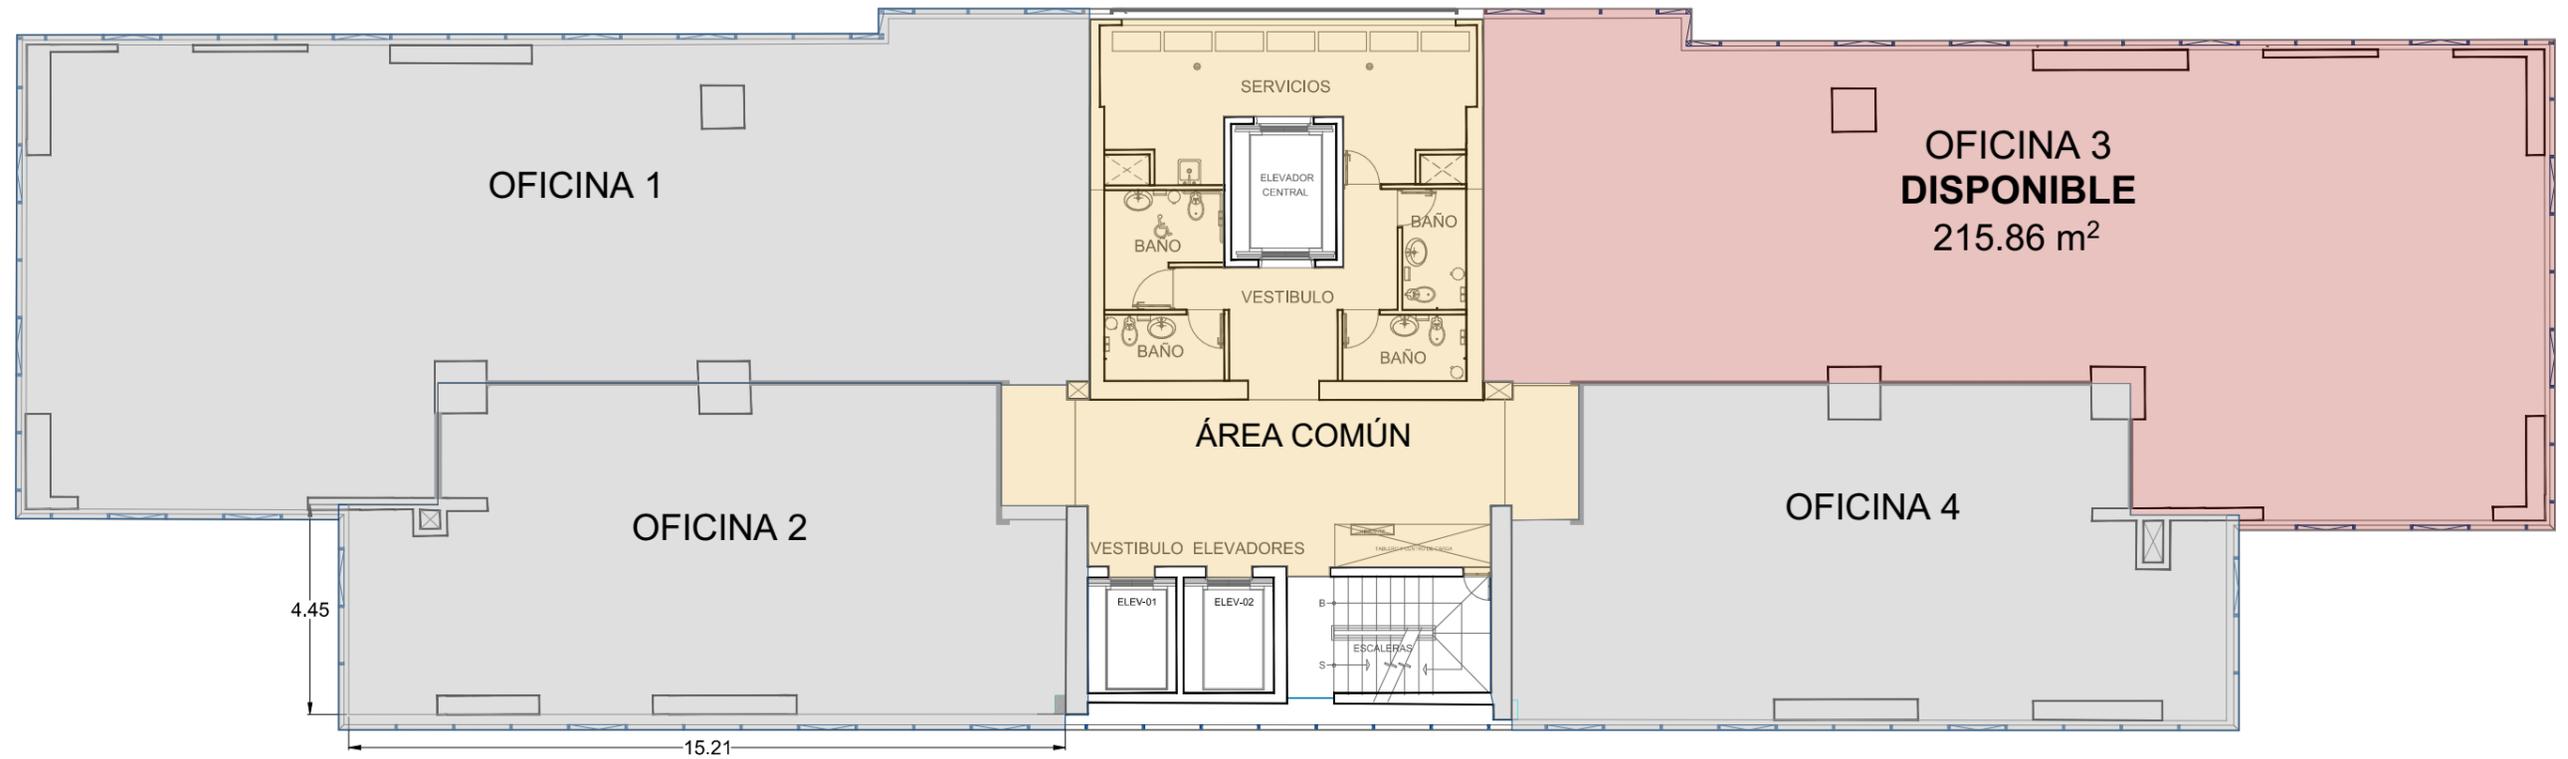

INMUEBLE:
**OFICINAS
TECAMACHALCO**


DIRECCIÓN:
Fuente de Las Pirámides 16, Lomas de Tecamachalco, 53950 Naucalpan de Juárez, Méx.

CLIENTE:
**GRUPO INMOBILIARIO
YEM**

METRAJES:

- TERRENO: 2,460.00 m²
- CONSTRUCCIÓN: 14,896.89 m²
- TOTAL OFICINAS: 9,002.54 m²


NOTAS:
Metrajés disponibles incluyen indiviso

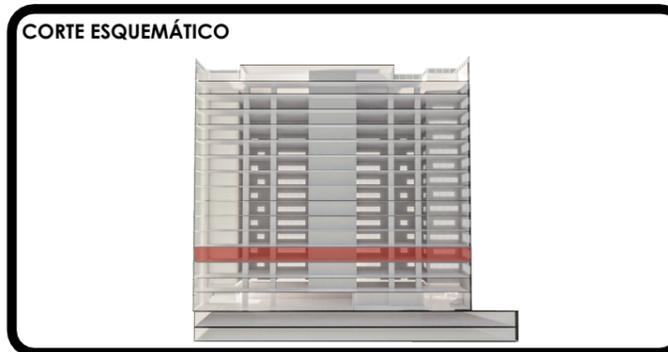

FECHA: FEBRERO 2025	PLANO: NIVEL 3
REALIZÓ: Arq. César Ocampo Flores Arq. Jazmín Mercado López	

	CLAVE: A.02
--	------------------------------

NIVEL 8

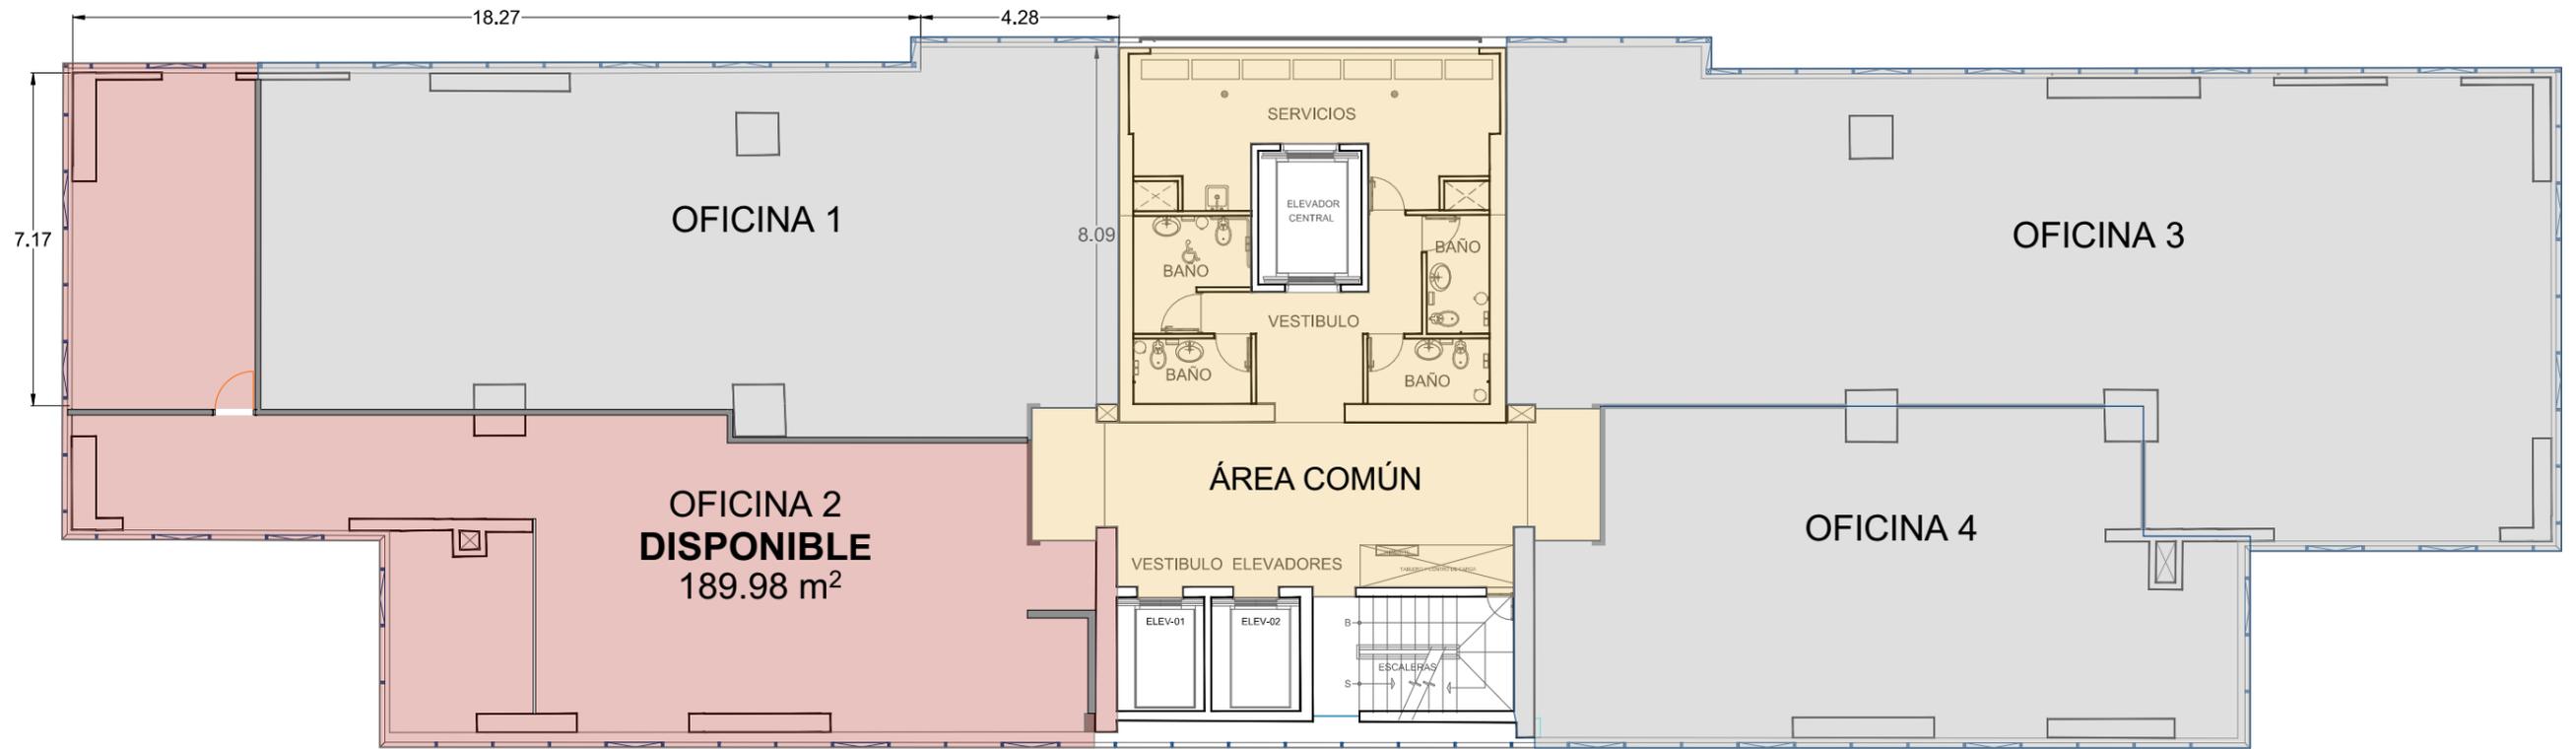

INMUEBLE:
**OFICINAS
TECAMACHALCO**

DIRECCIÓN:
Fuente de Las Pirámides 16, Lomas de Tecamachalco, 53950 Naucalpan de Juárez, Méx.

CLIENTE:
**GRUPO INMOBILIARIO
YEM**

METRAJES:

- TERRENO: 2,460.00 m²
- CONSTRUCCIÓN: 14,896.89 m²
- TOTAL OFICINAS: 9,002.54 m²

NOTAS:
Metrajés disponibles incluyen indiviso



FECHA: FEBRERO 2025

PLANO: NIVEL 8


REALIZÓ:
Arq. César Ocampo Flores
Arq. Jazmín Mercado López

CLAVE:
A.03

NIVEL 15



ROOF GARDEN 01-02

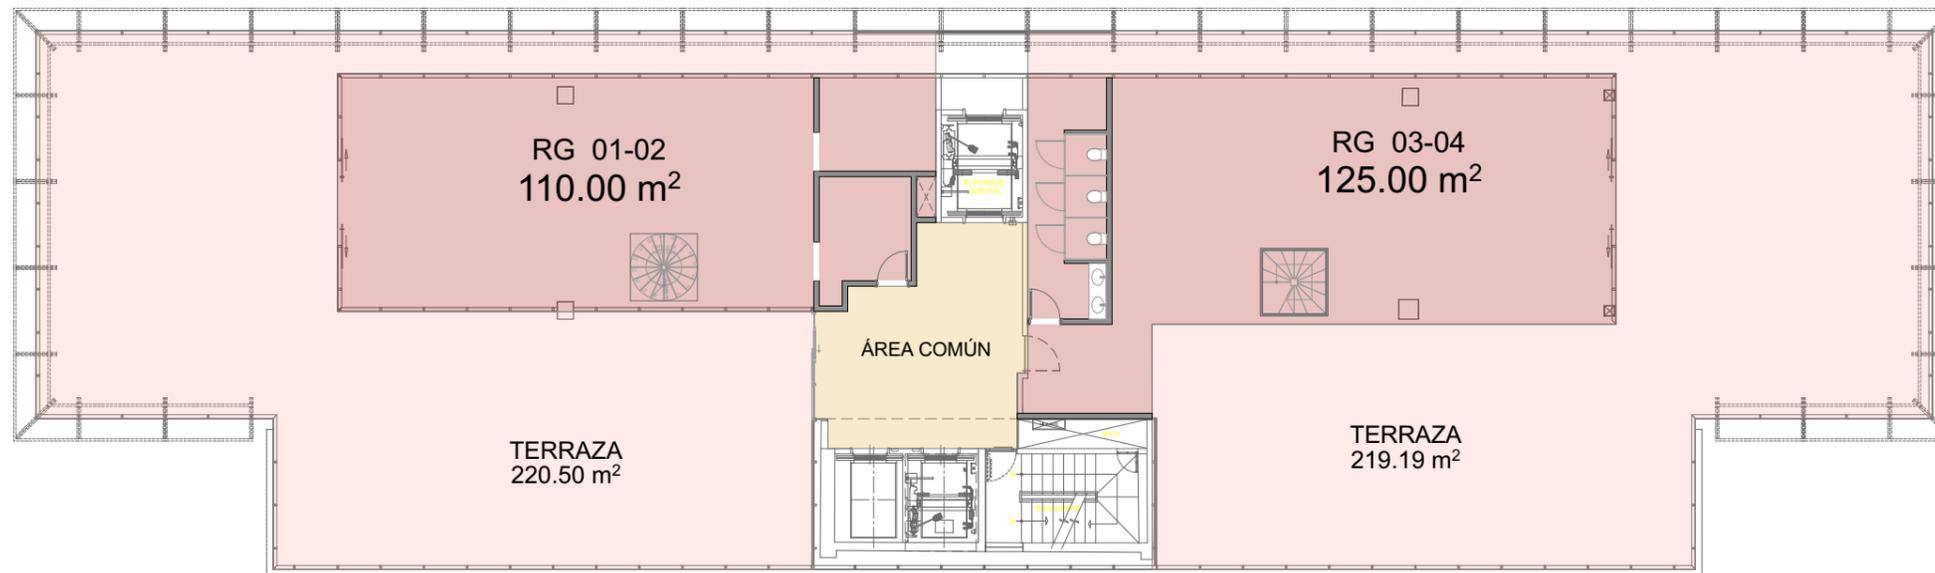

INMUEBLE:
**OFICINAS
TECAMACHALCO**

DIRECCIÓN:
Fuente de Las Pirámides 16, Lomas de Tecamachalco, 53950 Naucalpan de Juárez, Méx.

CLIENTE:
**GRUPO INMOBILIARIO
YEM**

METRAJES:

- TERRENO: 2,460.00 m²
- CONSTRUCCIÓN: 14,896.89 m²
- TOTAL OFICINAS: 9,002.54 m²

NOTAS:
Metrajés disponibles incluyen indiviso



FECHA:
FEBRERO 2025

PLANO:
ROOF GARDEN 01-02

REALIZÓ:
Arq. César Ocampo Flores
Arq. Jazmín Mercado López

CLAVE:
A.04